



ELEVAÇÃO esc. 1/500



PLANTA BAIXA esc. 1/200

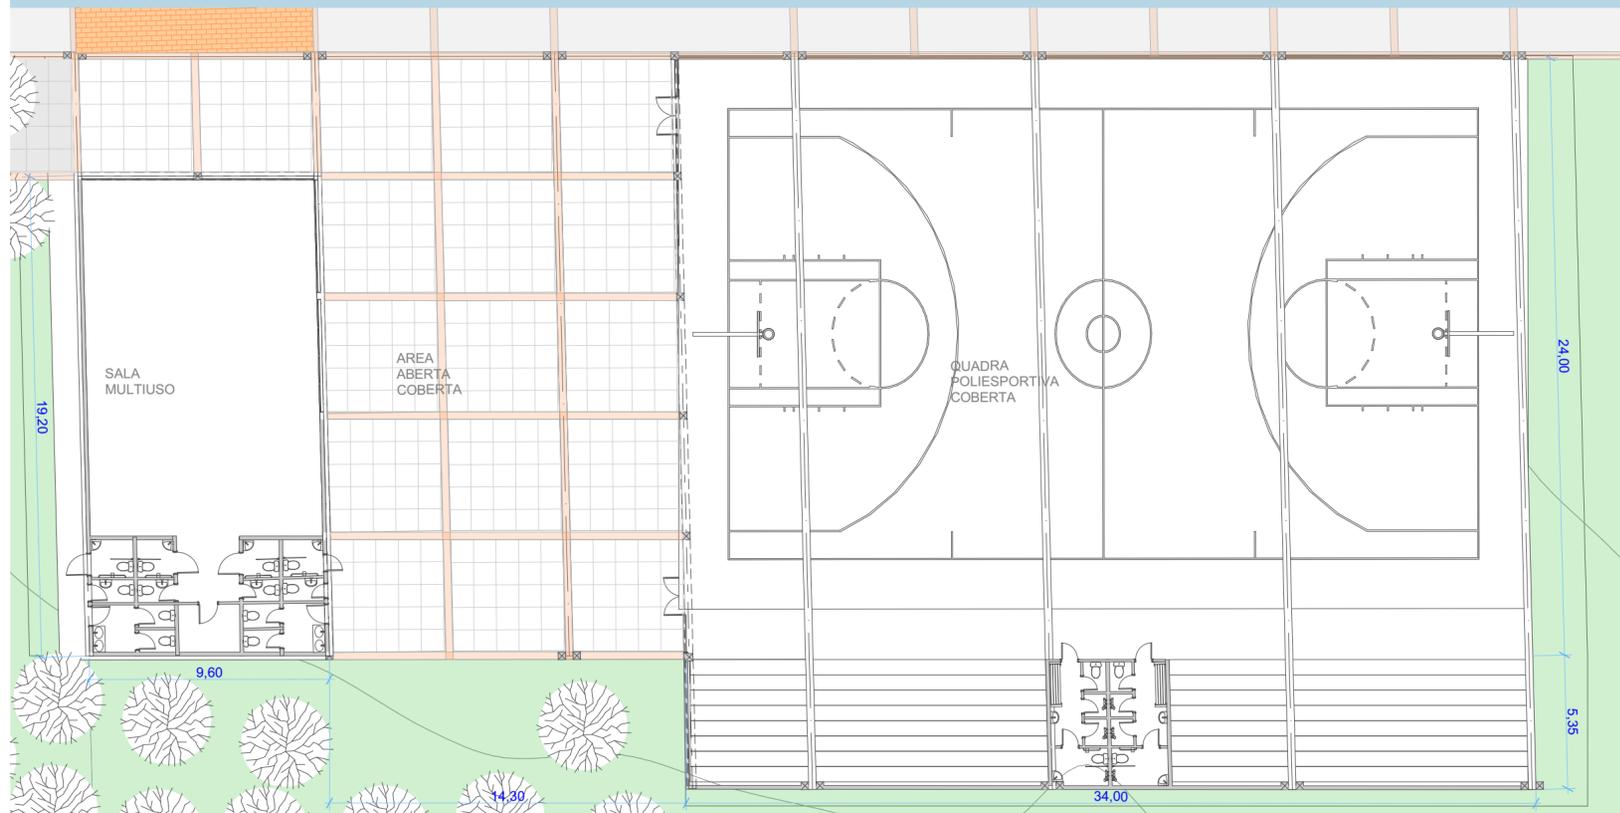

CORTE LONGITUDINAL esc. 1/200

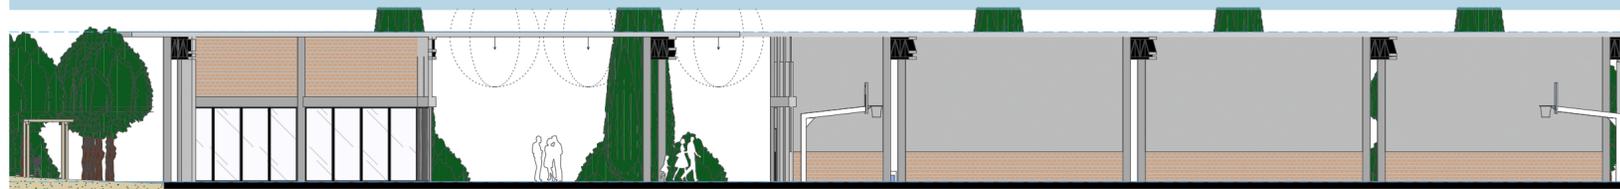

CORTE TRANSVERSAL esc. 1/200

+60,60
3 Pavimento Cobertura

+54,60
2 Segundo Pavimento

+60,60
3 Pavimento C

+54,60
2 Segundo Pa

