


# TERRENO B




A **Praça Moderna**, também localizada nas proximidades da Av. Tronco, possui um **terreno acidentado que agrega um charme natural à área**, sendo um espaço consolidado para **atividades de lazer e esporte**. Com vários caminhos pavimentados que cortam o gramado em **diferentes direções**, escadarias e bancos estrategicamente posicionados para contemplação da **vista do Guaíba**, a praça se torna um ponto de encontro para **públicos variados**.

A intervenção proposta para o terreno B foi harmonizar **diferentes usos e experiências**, criando **zonas** que equilibram tanto o **dinamismo** quanto a **tranquilidade** esperados pelos visitantes. As áreas de **maior agitação**, como os **espaços esportivos** e aquelas que demandam maior interação sonora, foram estrategicamente localizadas em um canto isolado do parque, garantindo que o **barulho e a energia dessas atividades não invadam as zonas dedicadas ao descanso e à contemplação** serena. Além disso, o projeto **valoriza e respeita a topografia natural do local**, adaptando-se às **particularidades** do terreno e aproveitando suas características para criar uma **circulação fluida**. O uso de **platós interligados** facilita a acessibilidade, ao mesmo tempo em que promove uma integração entre as diferentes áreas, tornando o percurso entre elas suave e envolvente. Essa abordagem planejada assegura um equilíbrio perfeito entre movimento e serenidade, oferecendo um espaço **multifacetado** onde todos podem aproveitar o melhor do ambiente de forma inclusiva e acolhedora.

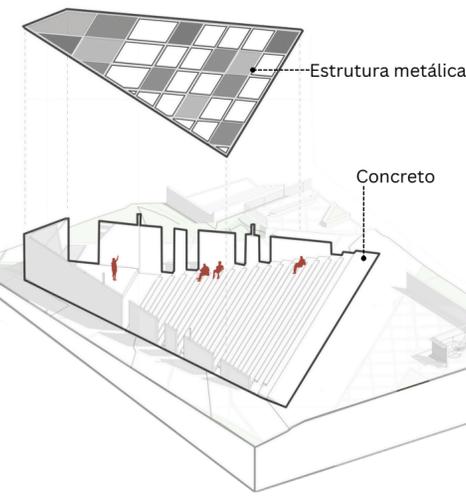

Implantação Terreno B  
Escala 1:500


- LEGENDA**
- 1 - Campinho de Futebol
  - 2 - Quadra poliesportiva pavimentada
  - 3 - Churrasqueiras
  - 4 - Palco + cobertura multiuso
  - 5 - Parque Infantil
  - 6 - Área de estar com bancos/ mirante
  - 7 - Mesa de Jogos
  - 8 - Chimarródromo
  - 9 - Academia ao ar livre

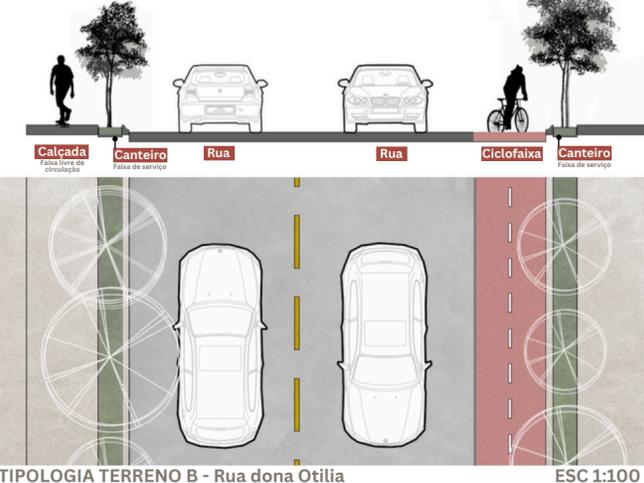

TIPOLOGIA TERRENO B - Rua dona Otília  
ESC 1:100



IV

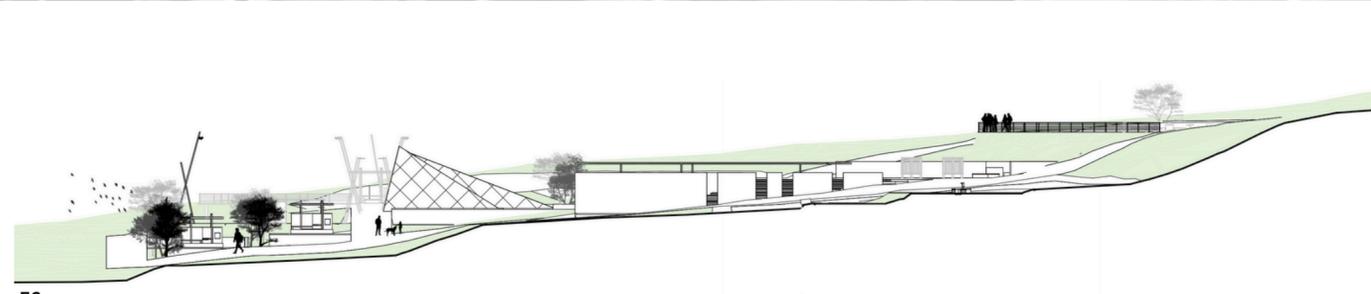

E6  
ESC 1:500

O teatro foi projetado de forma a se **integrar à topografia existente**, valorizando o **relevo natural** e transformando-o em **parte essencial do projeto arquitetônico**. As **arquibancadas** estão inteiramente **encaixadas no terreno**, seguindo e **respeitando o perfil natural do solo**, o que cria uma **harmonia visual** entre o espaço construído e a paisagem ao redor. Essa abordagem não apenas **reduz o impacto ambiental**, mas também oferece aos espectadores uma experiência única, conectando-os ao ambiente de forma orgânica. O resultado é um teatro que celebra a topografia como protagonista, unindo **funcionalidade, sustentabilidade e beleza natural**.