



terreno C - vista da área dos banheiros e bebedouro




terreno C - vista do acesso ao Parque pela Rua TVS nas proximidades da Vila Gaúcha




terreno C - vista da área do mirante e ponto de ônibus



Corte-elevação terreno C
Escala 1-500

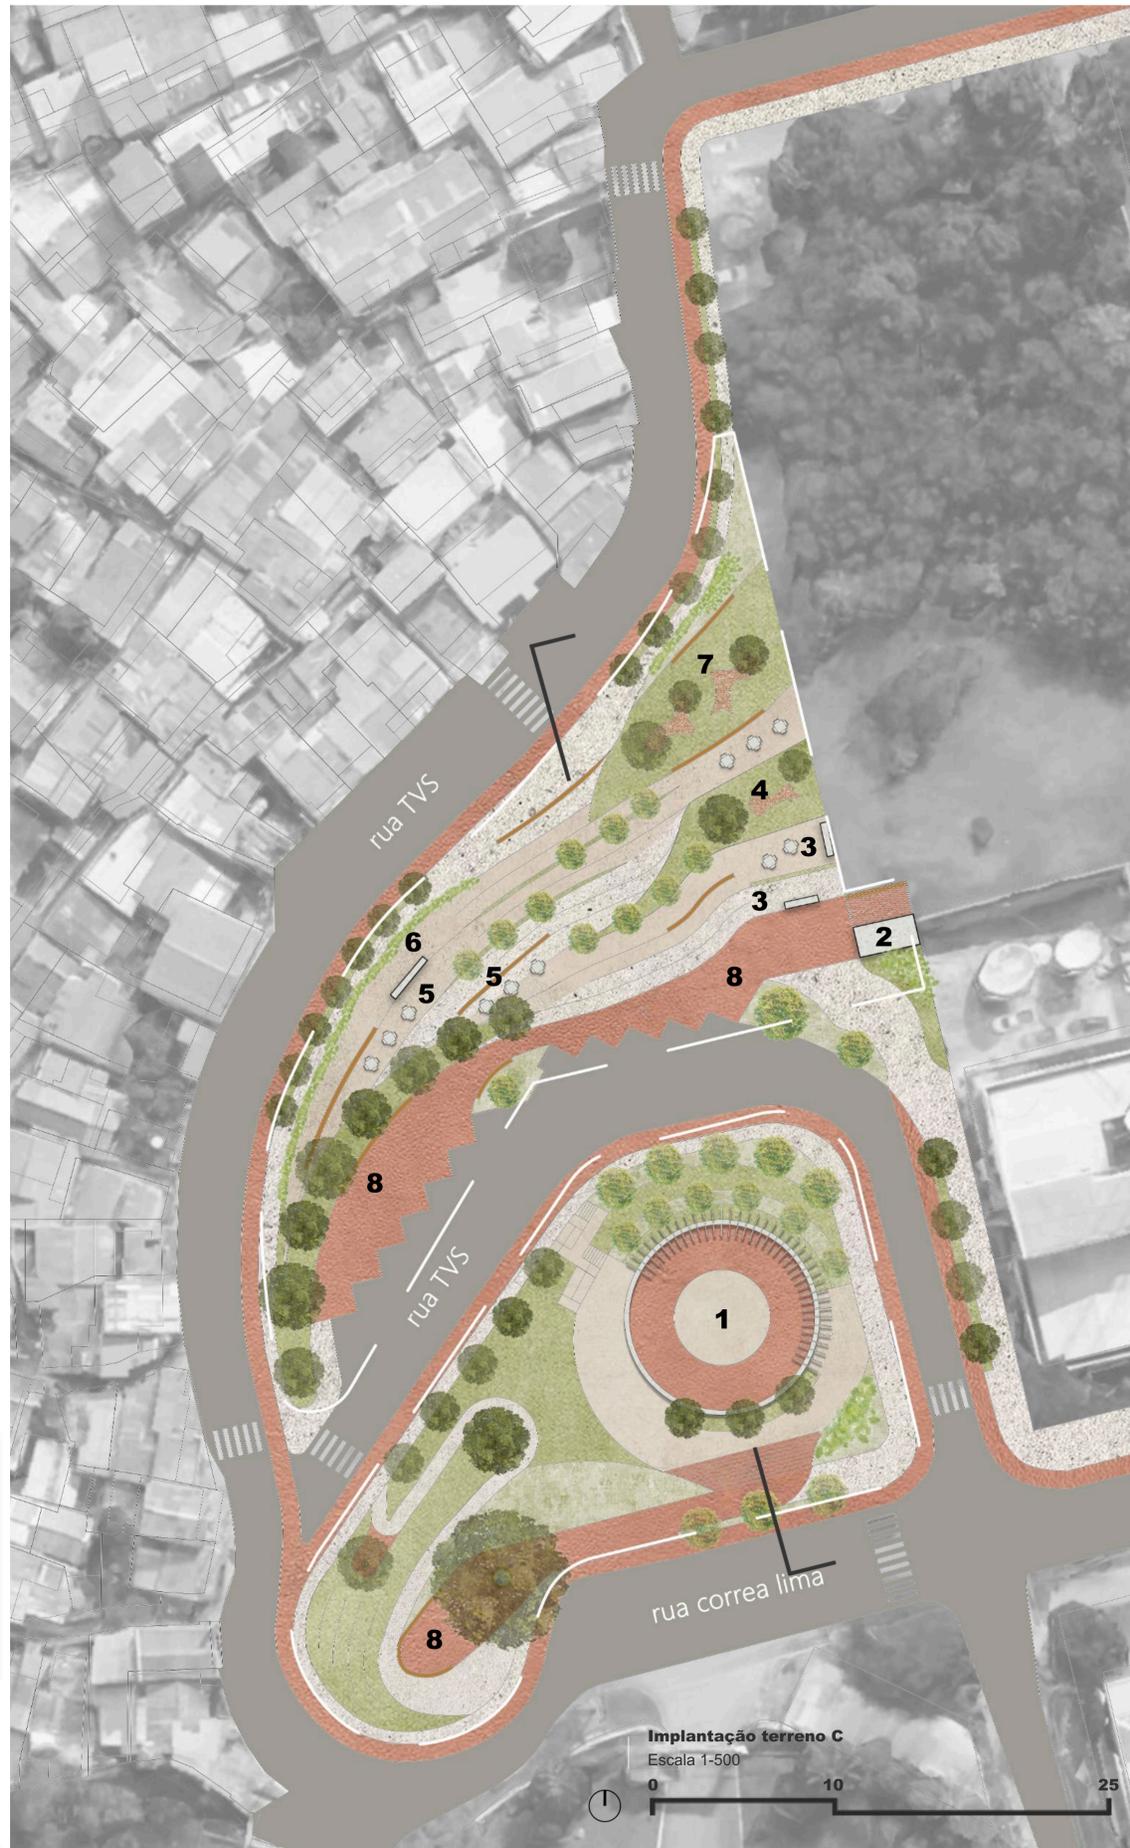

Implantação terreno C
Escala 1-500

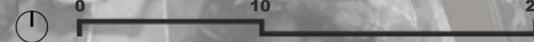

1. Espaço para feiras. 2. Apoio (banheiros). 3. Churrasqueiras. 4. Academia. 5. Mesa de jogos. 6. Chimarródromo. 7. Parque Infantil. 8. Mirante e área de lazer



terreno C - vista da área de feiras

Mirante do Morro de Santa Tereza

O projeto urbanístico para o Mirante da TV, também conhecido como Mirante do Morro de Santa Tereza ou Belvedere, tem como objetivo transformar essa área de preservação permanente em um espaço público acessível e inclusivo, respeitando as características naturais e a topografia desafiadora do terreno. A proposta visa criar uma praça totalmente adaptada para pessoas com deficiência, garantindo acessibilidade por meio de rampas, pisos táteis e mobiliário adequado, permitindo que todos possam aproveitar a vista panorâmica da capital e as diversas atrações do local de maneira confortável e segura.

Uma das principais inovações do projeto é a valorização da arte e do artesanato local. Serão criados espaços dedicados à exposição e venda desses produtos, incentivando a integração da comunidade ao espaço público e promovendo a cultura local. Além disso, a sustentabilidade será um eixo central do projeto, com a implementação de um sistema de descarte seletivo de lixo e ações de conscientização ambiental para a população.

A praça será dividida por uma via local em dois núcleos, mas manterá sua característica principal de contemplação, com a preservação do mirante, parquinho infantil, áreas de estar e estacionamento. A integração com a Vila Gaúcha será fomentada, criando uma conexão mais forte entre o espaço público e a comunidade local.

Um aspecto inovador do projeto é o uso dos grafites ao longo das rampas de acesso. Esse espaço será transformado em um grande mural colaborativo, proporcionando à comunidade a oportunidade de participar ativamente da criação e valorização do espaço. Inspirado no projeto colaborativo "Viva Elizabeth", as rampas não serão apenas um meio de acesso, mas também um local de expressão artística, permitindo que moradores e artistas locais contribuam com sua criatividade e identidade. Essa abordagem não só valoriza a arte urbana, mas também fortalece o vínculo social e a apropriação do espaço público pela comunidade.

O projeto busca, portanto, não apenas melhorar a acessibilidade e a infraestrutura da praça, mas também criar um ambiente dinâmico, acolhedor e funcional que estimule a participação cidadã, a interação social e a sustentabilidade, transformando o Mirante da TV em um ponto de encontro vibrante para moradores e visitantes.




Planta baixa
Escala 1-200

Elevação 01
Escala 1-200

corte AA
Escala 1-200

corte BB
Escala 1-200

Elevação 02
Escala 1-200

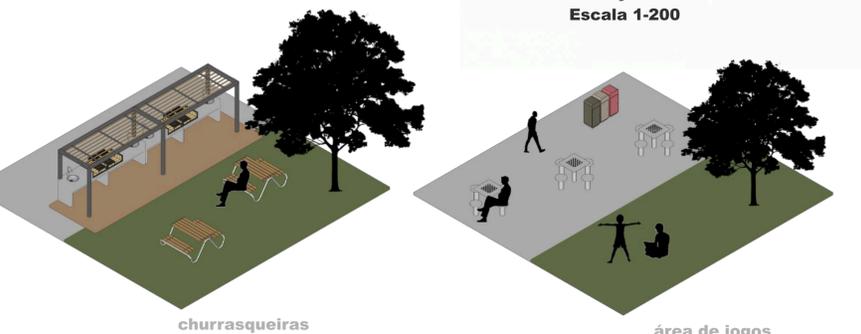

churrasqueiras

área de jogos