

ESPECIFICAÇÃO DE VEGETAÇÃO

Item	Área	%	TOTAL
TERRENO A	4902,37	14,40%	2976755,89
Urbanização e Paisagismo	3859,32		
Edificações	1043,05		
TERRENO B	6666,58	19,60%	4047947,38
Urbanização e Paisagismo	6318,76		
Edificações	347,82		
TERRENO C	4427,51	13%	2688384,07
Urbanização e Paisagismo	419,15		
Edificações	4008,36		
TERRENO D	1402,43	4,1%	851555,49
Urbanização e Paisagismo	1341,3		
Edificações	61,13		
TERRENO E	10101,22	29,7%	6133460,78
Urbanização e Paisagismo	8139,92		
Edificações	1961,30		
Subtotal-Interv. nos terrenos	27500,11	66,6%	13721347,72
Subtotal-Interv. nas vias	45930	33,4%	6889500
Total			20.610.847,72

Orçamento Executivo

ITEM	ÁREA	%	TOTAL
TERRENO A	4902,37	14,40%	2976755,89
Urbanização e Paisagismo	3859,32		
Edificações	1043,05		
TERRENO B	6666,58	19,60%	4047947,38
Urbanização e Paisagismo	6318,76		
Edificações	347,82		
TERRENO C	4427,51	13%	2688384,07
Urbanização e Paisagismo	419,15		
Edificações	4008,36		
TERRENO D	1402,43	4,1%	851555,49
Urbanização e Paisagismo	1341,3		
Edificações	61,13		
TERRENO E	10101,22	29,7%	6133460,78
Urbanização e Paisagismo	8139,92		
Edificações	1961,30		
Subtotal-Interv. nos terrenos	27500,11	66,6%	13721347,72
Subtotal-Interv. nas vias	45930	33,4%	6889500
Total			20.610.847,72

PROGRAMA


Orçamento Executivo			
ITEM	ÁREA	%	TOTAL
TERRENO A	4902,37	14,40%	2976755,89
Urbanização e Paisagismo	3859,32		
Edificações	1043,05		
TERRENO B	6666,58	19,60%	4047947,38
Urbanização e Paisagismo	6318,76		
Edificações	347,82		
TERRENO C	4427,51	13%	2688384,07
Urbanização e Paisagismo	419,15		
Edificações	4008,36		
TERRENO D	1402,43	4,1%	851555,49
Urbanização e Paisagismo	1341,3		
Edificações	61,13		
TERRENO E	10101,22	29,7%	6133460,78
Urbanização e Paisagismo	8139,92		
Edificações	1961,30		
Subtotal-Interv. nos terrenos	27500,11	66,6%	13721347,72
Subtotal-Interv. nas vias	45930	33,4%	6889500
Total			20.610.847,72

As quadras foram projetadas em estrutura metálica perfil W, com acabamento em Zarcão cor Óxido. Os pilares inclinados com afastamento de 3 em 3 metros ajudam a vencer o vão menor e se multiplicam longitudinalmente no vão maior.


A ancoragem no solo ocorre com uma sapata aflorada com 45cm de altura que serve de banco para a área externa de seu entorno.

Devido a multiplicidade dos terrenos, ela pode ocorrer semi-enterrada, como nos Parque A e em terreno plano, como no terreno E.


No terreno B, apesar da quadra solicitada não possuir cobertura, somente a lateral da arquibancada executada em terreno plano possui um fechamento com brise, mesmo que não tenha cobertura propiciando sombra nos bancos durante o sol da tarde e podendo, caso seja necessário a longo prazo, ser complementada com o restante da estrutura de cobertura.

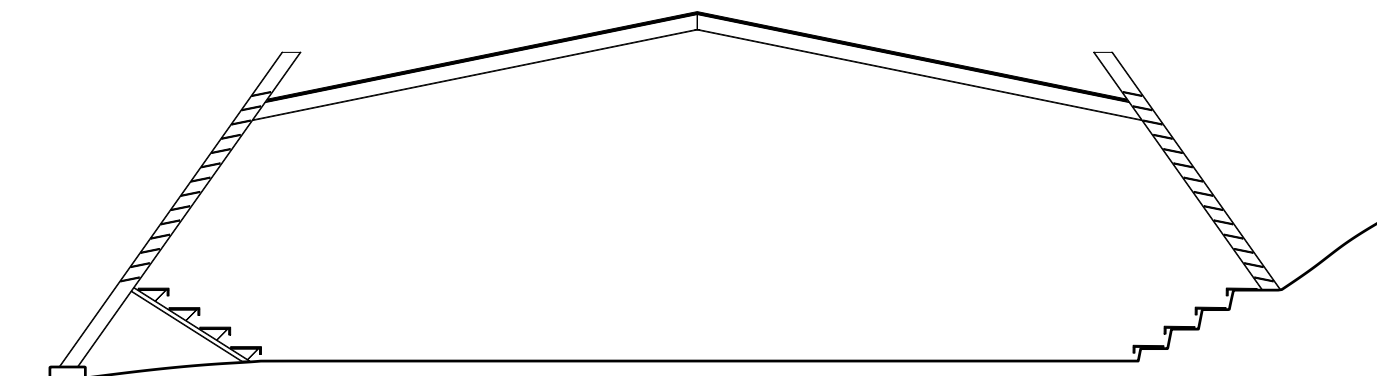

CORTE AA - SITUAÇÃO 1: SEMI-ENTERRADA
ESC 1:200

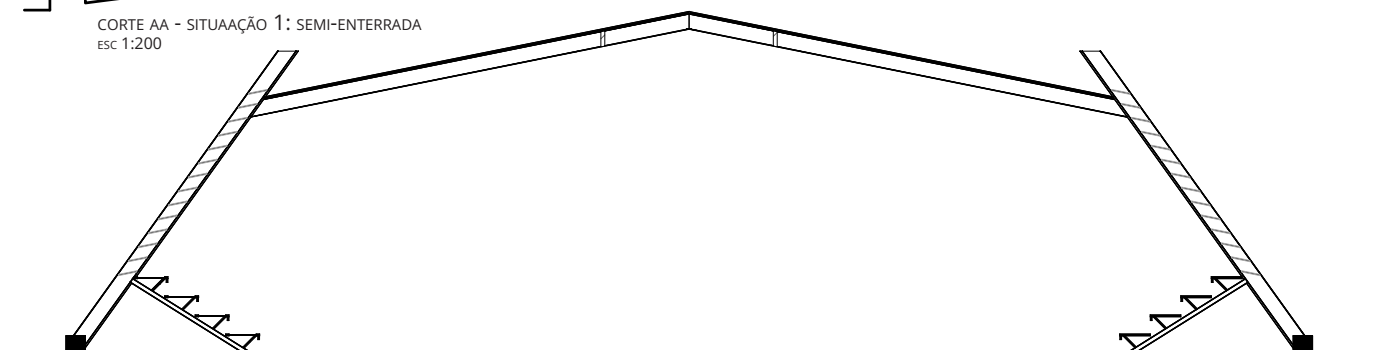

CORTE AA - SITUAÇÃO 2: TERRENO PLANO
ESC 1:200

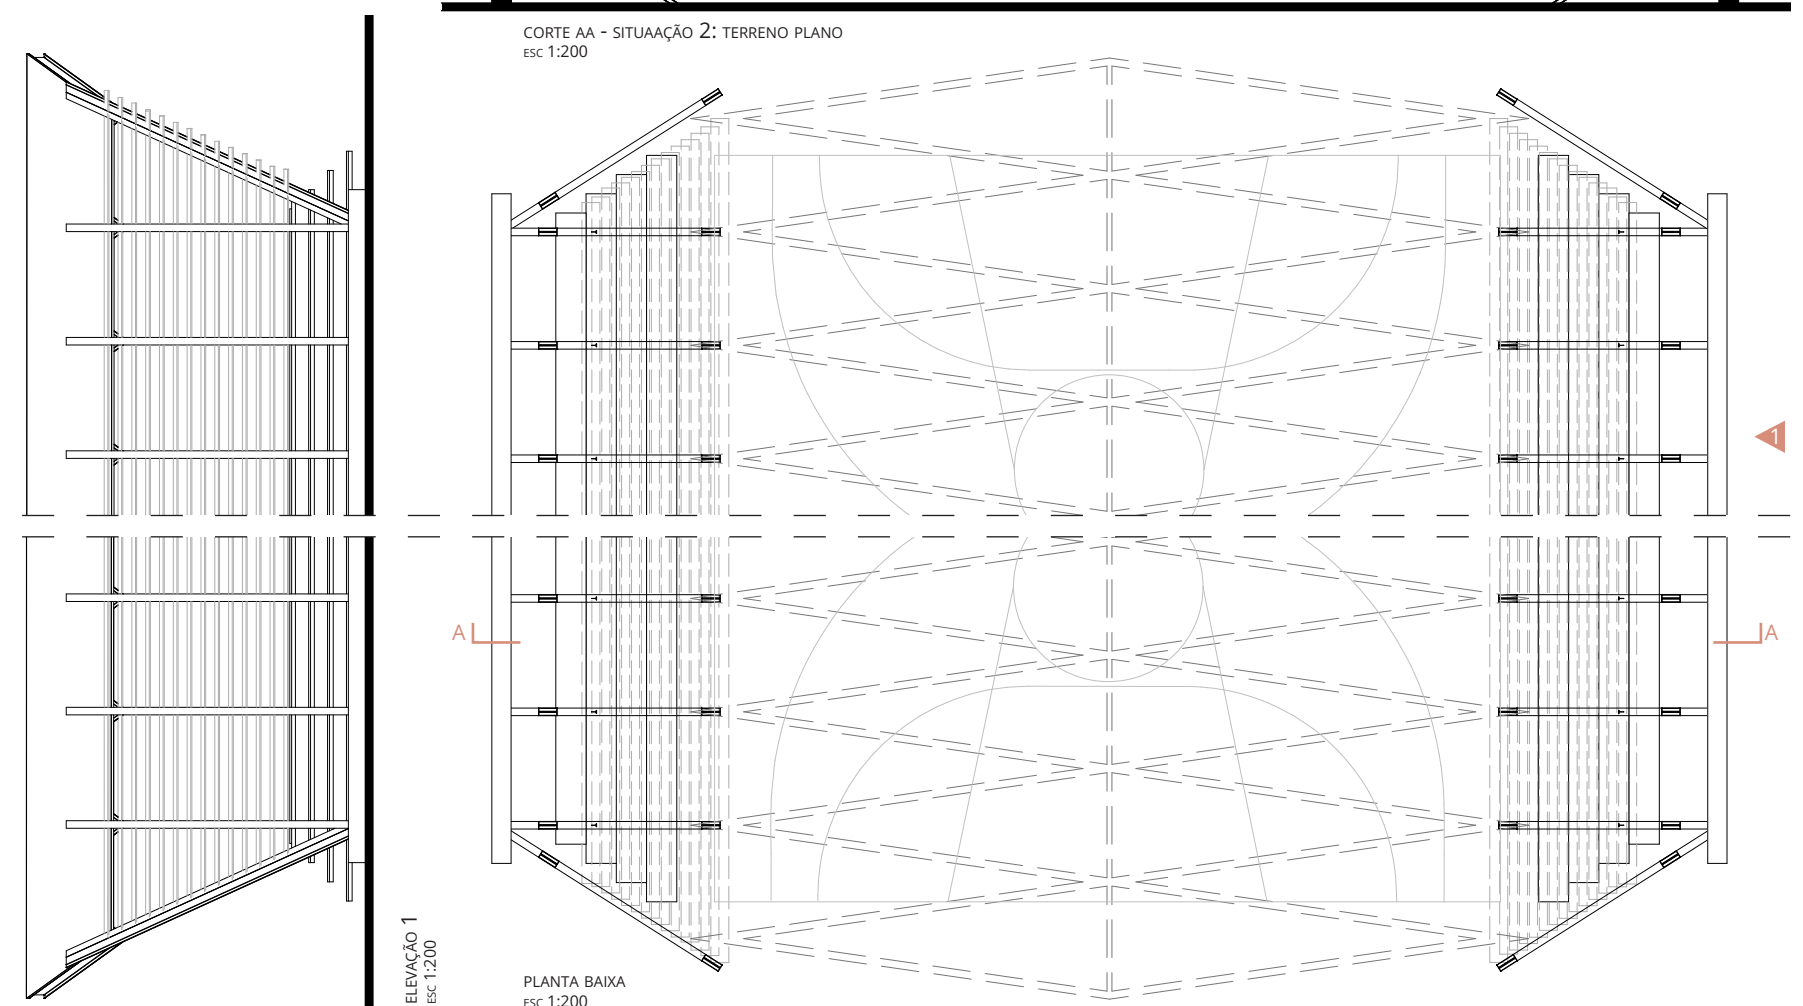

ELEVAÇÃO 1
ESC 1:200

PLANTA BAIXA
ESC 1:200

