



8 cozinha 9 refeitório 10 apoio 11 depósito  
12 banheiro feminino 13 banheiro masculino

Planta baixa Espaço Multiuso

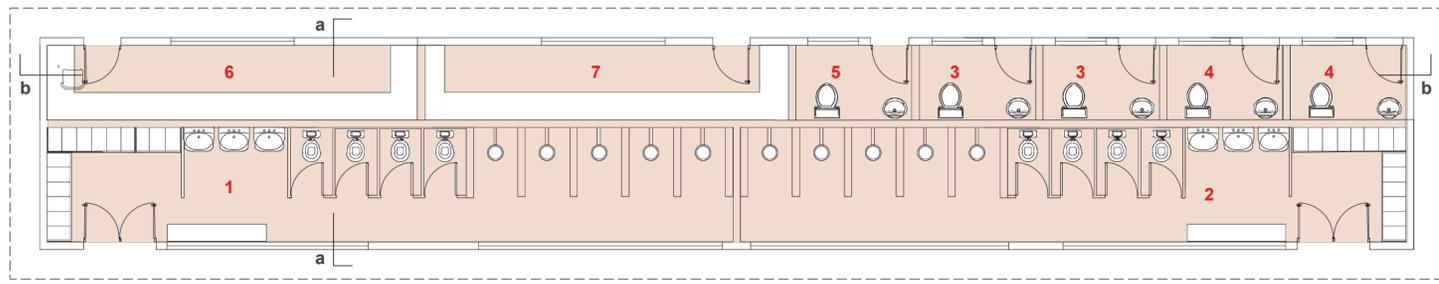

1 vestiário 2 vestiário 3 sanitário feminino 4 sanitário masculino 5 sanitário PNE 6 apoio 7 depósito

Planta baixa Vestiários e Apoio

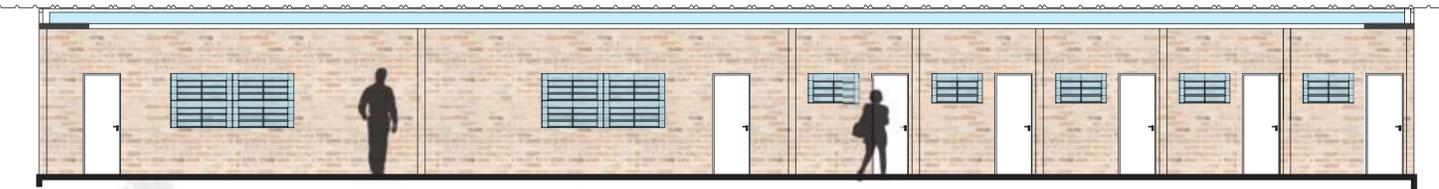

Corte b



Corte a




FACHADA NOROESTE

FACHADA SUDESTE



FACHADA NORDESTE

FACHADA SUDESTE

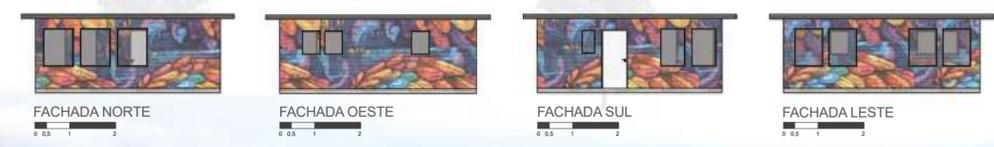

FACHADA NORTE

FACHADA OESTE


FACHADA SUL

FACHADA LESTE

Vista rampa carrinho de rolimã



Vista talude com brinquedos e passeio com estares

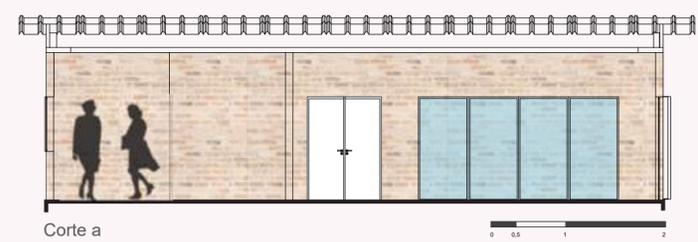

Corte a



Corte b



FACHADA SUDOESTE



FACHADA SUDESTE



FACHADA NORDESTE



FACHADA NOROESTE

## TERRENO A


Qualificação e Uso Comunitário

O **Terreno A** preserva suas características originais, mas também foi transformado para melhor atender à comunidade. Além da academia ao ar livre, cancha de bocha coberta, áreas para jogos e churrasqueiras,

o projeto conta com brinquedos com água, parquinho infantil e áreas de estar que incentivam a convivência entre os moradores.

Espaços para bicicletas e vegetação ajudam a proporcionar sombreamento, criando um ambiente mais agradável.

- 1 estar com bancos
- 2 churrasqueiras
- 3 mesas de jogos
- 4 parque infantil
- 5 brinquedos com água
- 6 cancha de bocha = 96m<sup>2</sup>
- 7 academia ao ar livre
- 8 quadra poliesportiva coberta = 640m<sup>2</sup>
- 9 espaço para dança, capoeira e carnaval
- 10 espaço para eventos comunitários
- 11 módulo já existente (75m<sup>2</sup>) com apoio de banheiro e vestiário (100m<sup>2</sup>)
- 12 talude com brincadeiras

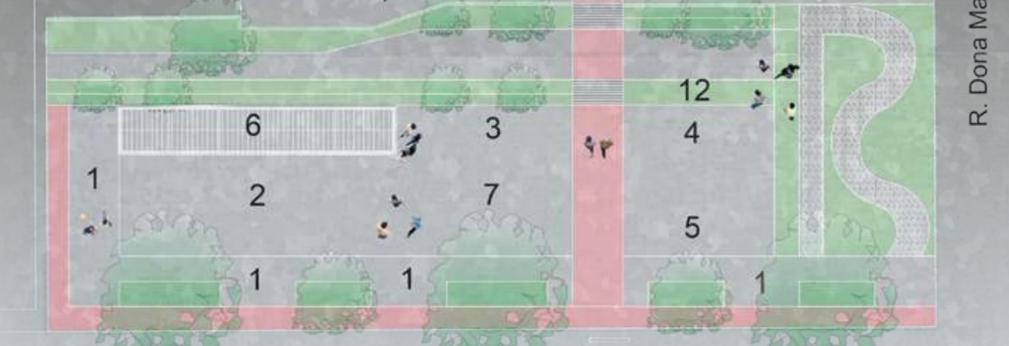

Implantação Terreno A  
Esc: 1 | 500



QUADRO DE ÁREAS

ITEM	Área (m <sup>2</sup> )	Índice (%)
TERRENO A	4.902,37	100
Área Impermeável	3.954,95	80,67
Taxa de ocupação(%)	3.954,95	80,67
Índice de aproveitamento	344,80	0,07
Área verde (permeável)	947,42	19,33

A quadra poliesportiva coberta, com banheiros e vestiários, e o espaço multi-uso para eventos, reuniões e atividades culturais, atendem diversas necessidades.

O fluxo de pessoas é demarcado pela paginação, e o espaço foi pensado para garantir acessibilidade e segurança, com

iluminação estratégica em todos os horários do dia.

A edificação existente foi valorizada e restaurada externamente com grafite, mantendo a identidade proposta para as praças e integrando ainda mais a comunidade local.