

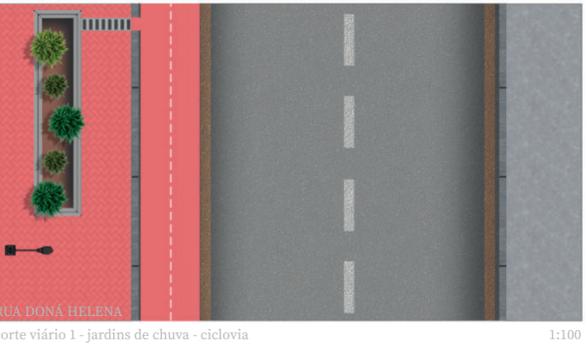


**Terreno A**

Caracterizado pela topografia complexa, este terreno contempla uma quadra em concreto já existente localizada na parte inferior, conectando este elemento com a rua Doná Helena. A mesma, escolhida para receber o recorte viário que contempla os jardins de chuva e também a ciclovia. Também foram localizados os brinquedos com água nesta mesma parte, para que auxilie na contenção de cheias quando necessário, juntamente com os jardins de chuva, estes ativos o tempo todo.

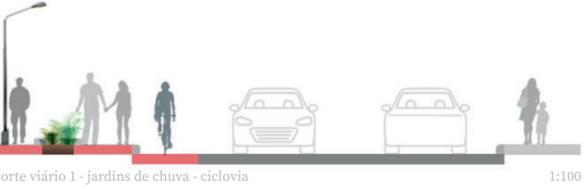





A ciclovia se une com a calçada de paver vermelho para garantir mobilidade para as áreas revitalizadas do terreno e oferecendo meios alternativos de deslocamento para os usuários

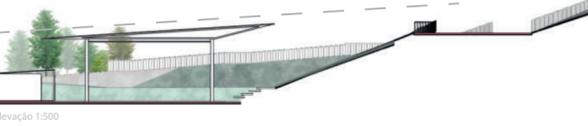

A cobertura da quadra segue a linha do horizonte de quem está na parte superior do terreno, garantindo permeabilidade visual, além de alimentar a cisterna localizada ao lado do módulo de apoio na parte inferior, na rua Doná Helena.

**Vegetação**

As espécies levantadas para a camada verde dos projetos foram classificadas pelos portes de forração, médio e grande. As mesmas nativas de Porto Alegre e também resistentes ao alagamento. Suas raízes podem auxiliar na fixação do solo e evitar que aconteçam deslizamentos de terra, também evitando erosões e evitando o crescimento de raízes invasoras

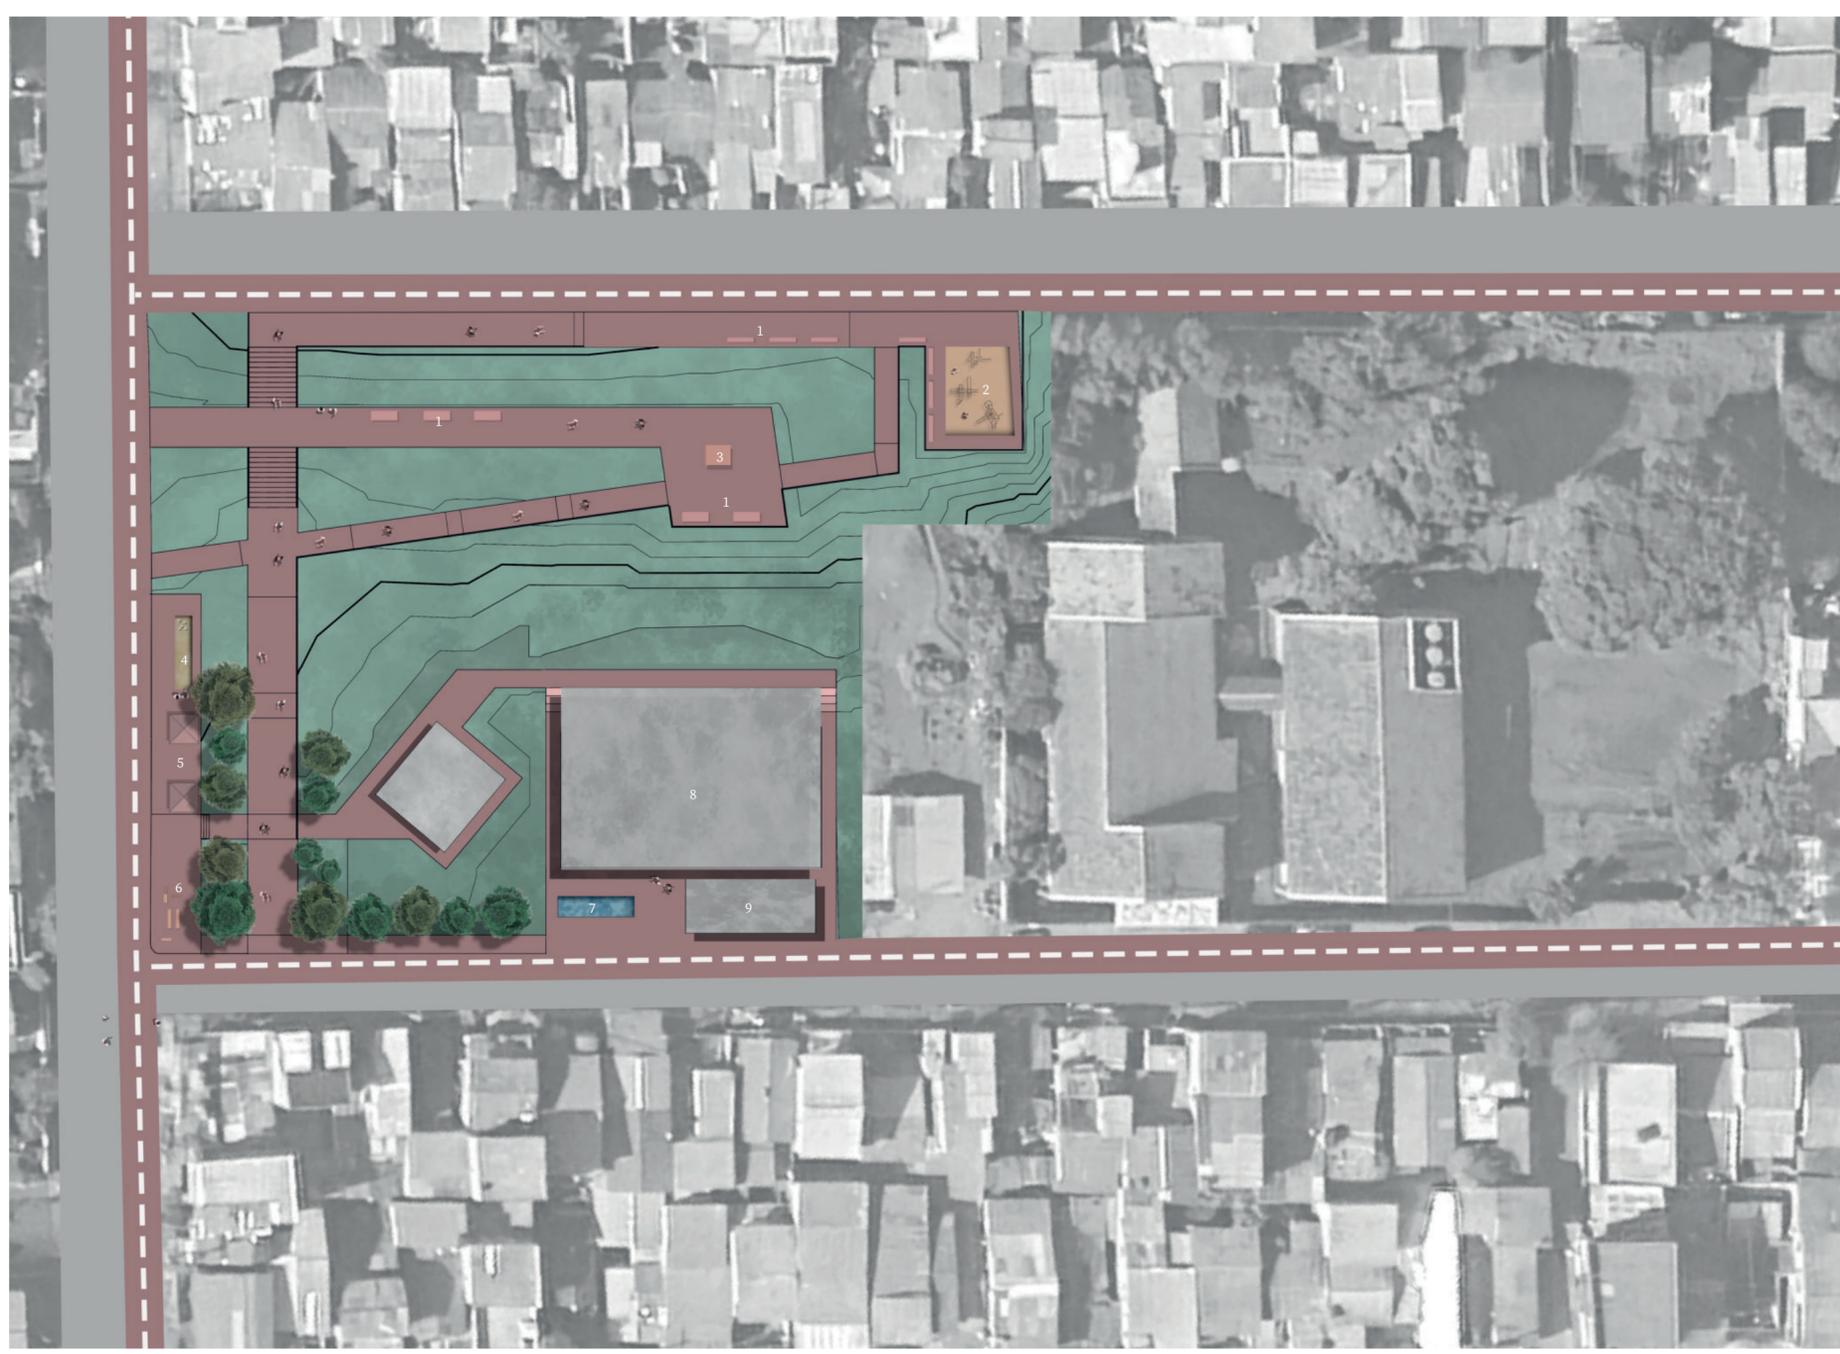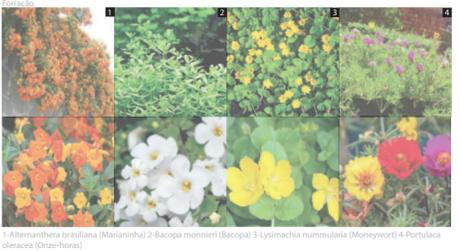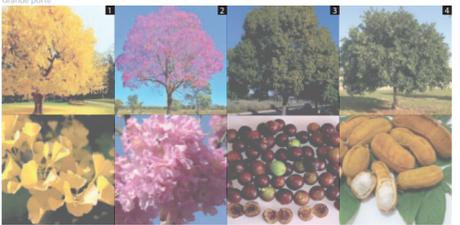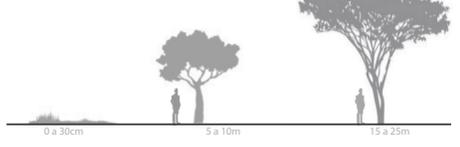

1-área de estar com bancos 2-parquinho 3-chimarródromo 4-cancha de bocha 5-quiosques 6-academia ao ar livre 7-brinquedo com água 8-quadra coberta com arquibancada 9-banheiros + vestiários

