




Terreno C

Este terreno apresenta uma condicionante que se difere dos demais. A vista para o Beira Rio e para o Rio Guaíba. Conhecido como Mirante da TV, pode-se perceber dois usos consolidados para as duas áreas, que seria o parquinho elevado no terreno superior, e o mirante no terreno inferior, que se apresenta mais inclinado. Para garantir acessibilidade para os visitantes do local, foi criada uma rampa ao longo do terreno, onde a mesma dá acesso para um segundo mirante, um pouco mais abaixo do já existente. Foi identificado também a necessidade da população por um depósito de lixo, visto que atualmente os resíduos são depositados na rua.



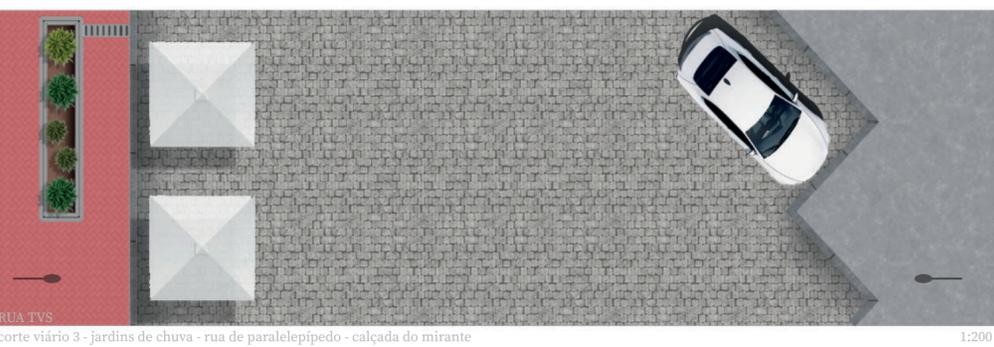


As feiras estão localizadas no terreno superior, na área mais plana, de forma que o fluxo de pessoas seja facilitado, separando o uso turístico do mirante com o comércio das feiras.

	área total	área permeável	TO	IA
terreno A	4.902,37	2.290,15	1,38%	0,013
terreno B	6.666,58	3.868,58	10,25%	1,02
terreno C	4.427,51	3.218,51	1,59%	0,016
terreno D	1.402,43	422,02	4,99%	0,5
terreno E	10.101,22	7016,22	0,74%	0,007

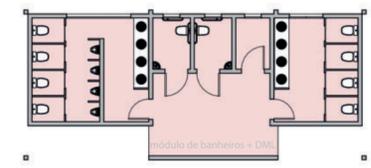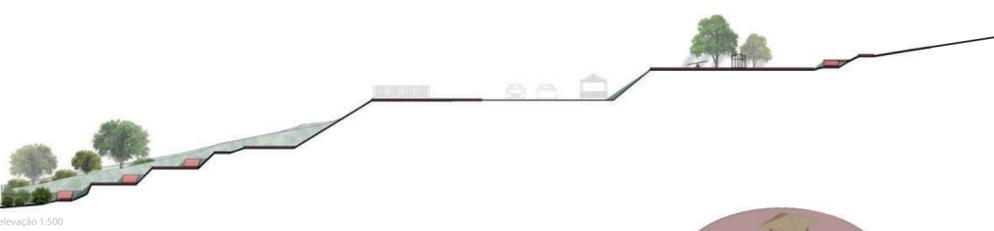

planta baixa 1:200

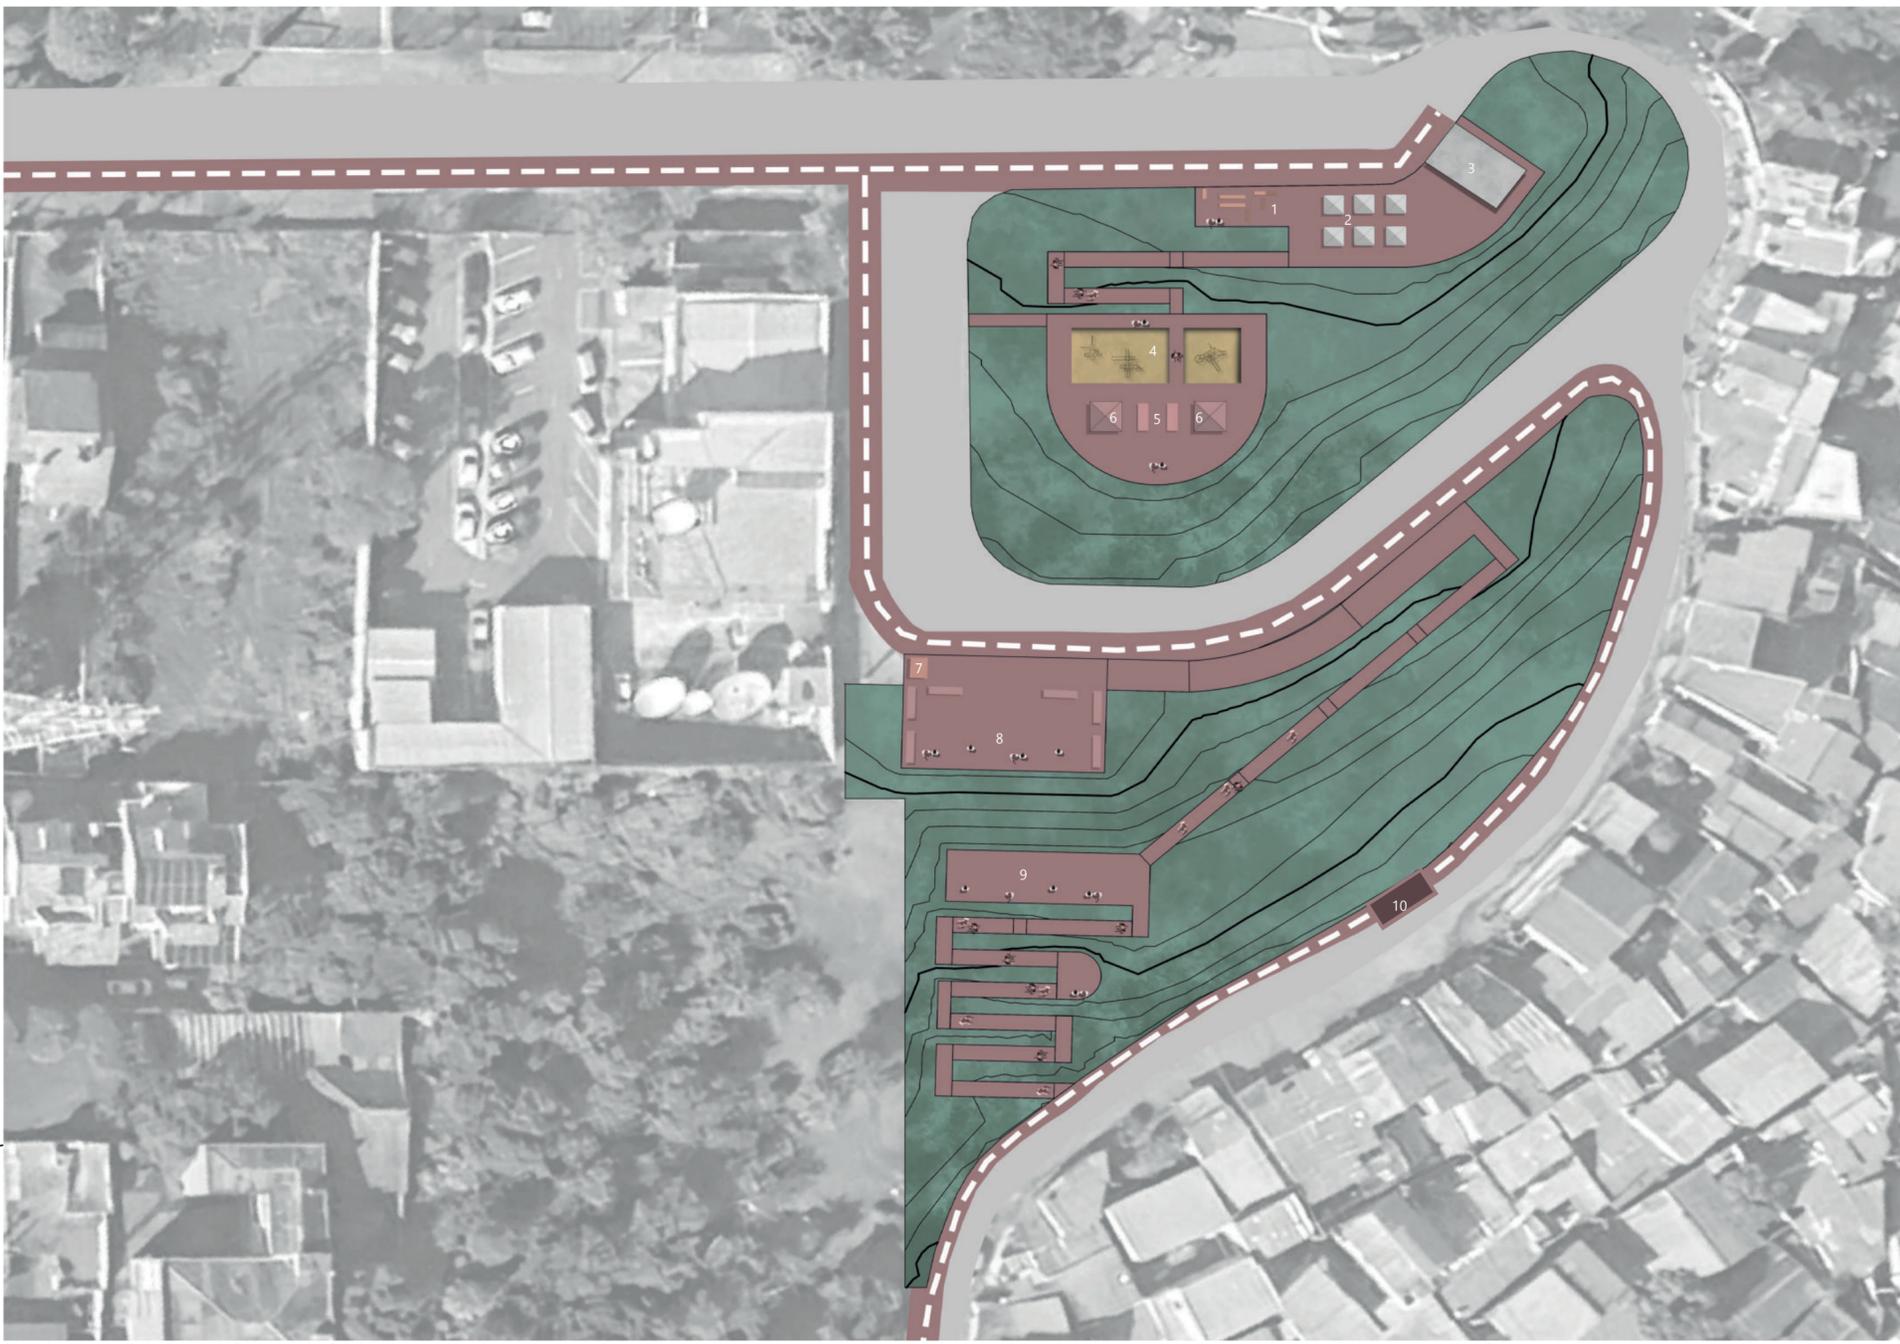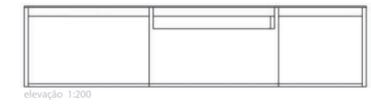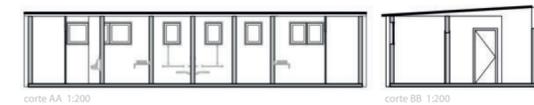

1-academia ao ar livre 2-feiras 3-módulo de banheiros 4-parquinho 5-mesas de jogos 6-quiosques 7-chimarródromo 8-mirante existente 9-novo mirante 10-depósito de lixo

