
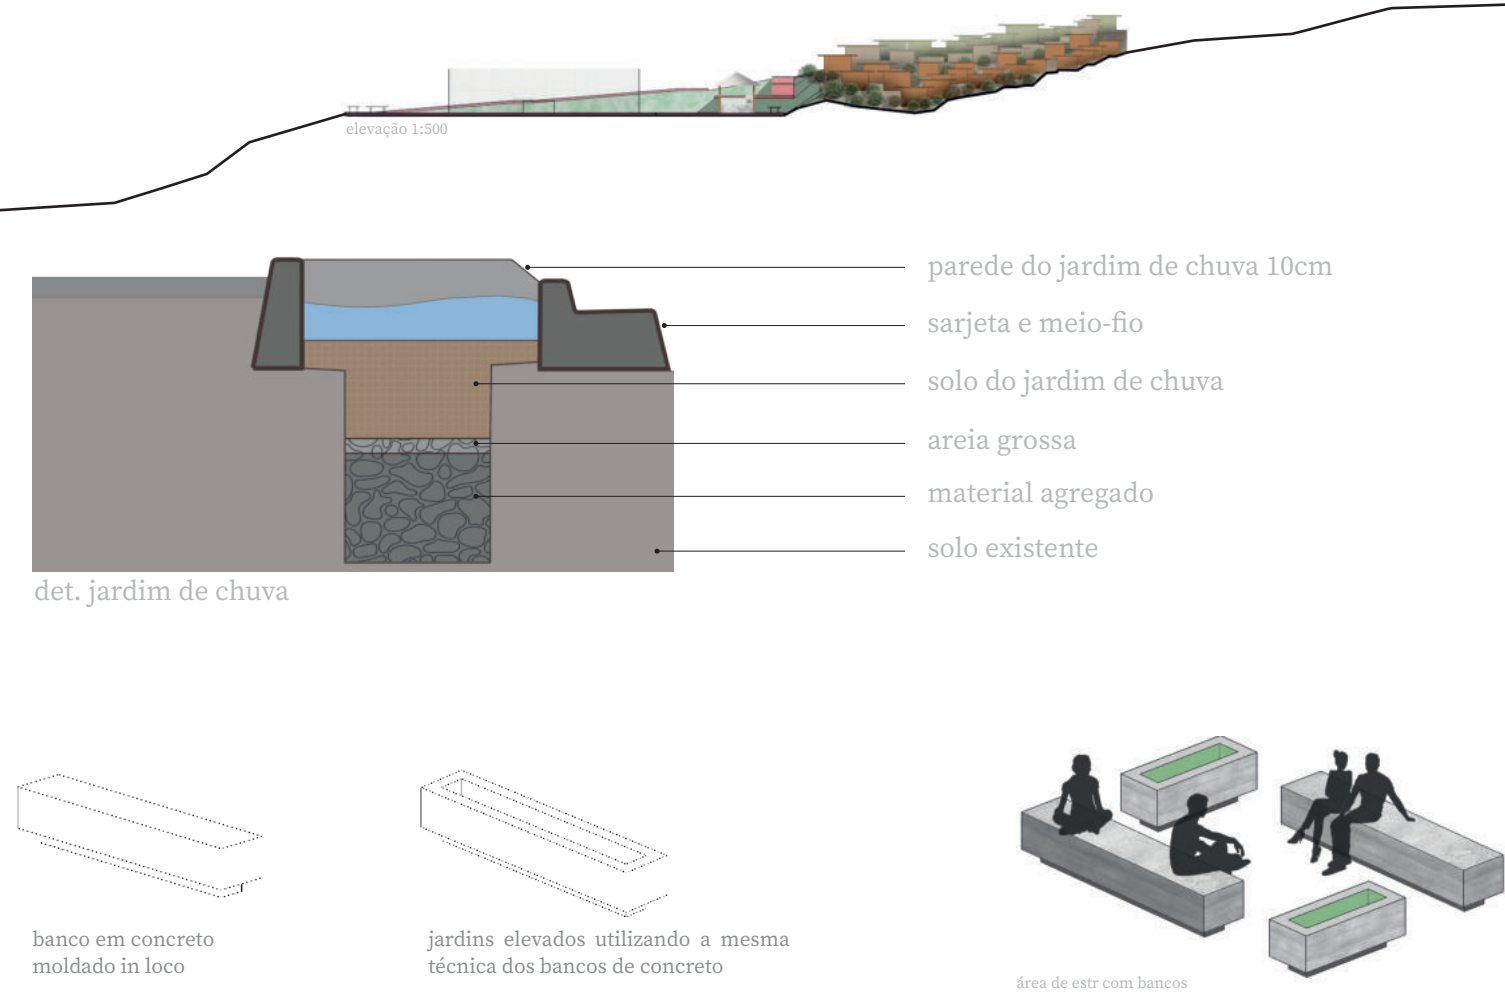


Terreno D

O Campinho da Gaúcha mostra a necessidade da população local por elementos de recreação e integração. Os acessos para o local foram formados com base nas ocupações que foram sendo feitas e avançadas para a área de preservação. A resolução do acesso 7 consiste na criação dos jardins de chuva localizados no meio das vias, além das canaletas dos dois lados da mesma. A proposta para expandir a área e facilitar acessos é a junção do acesso 7 e do acesso 6.

A vista

Um elemento que torna este terreno único e que merece ser destaque no projeto. A criação do mirante ao redor do campo complementa o uso esportivo com áreas de lazer para os moradores locais. O quiosque também contempla área de estar com bancos, servindo também como arquibancada para os jogos no campinho.

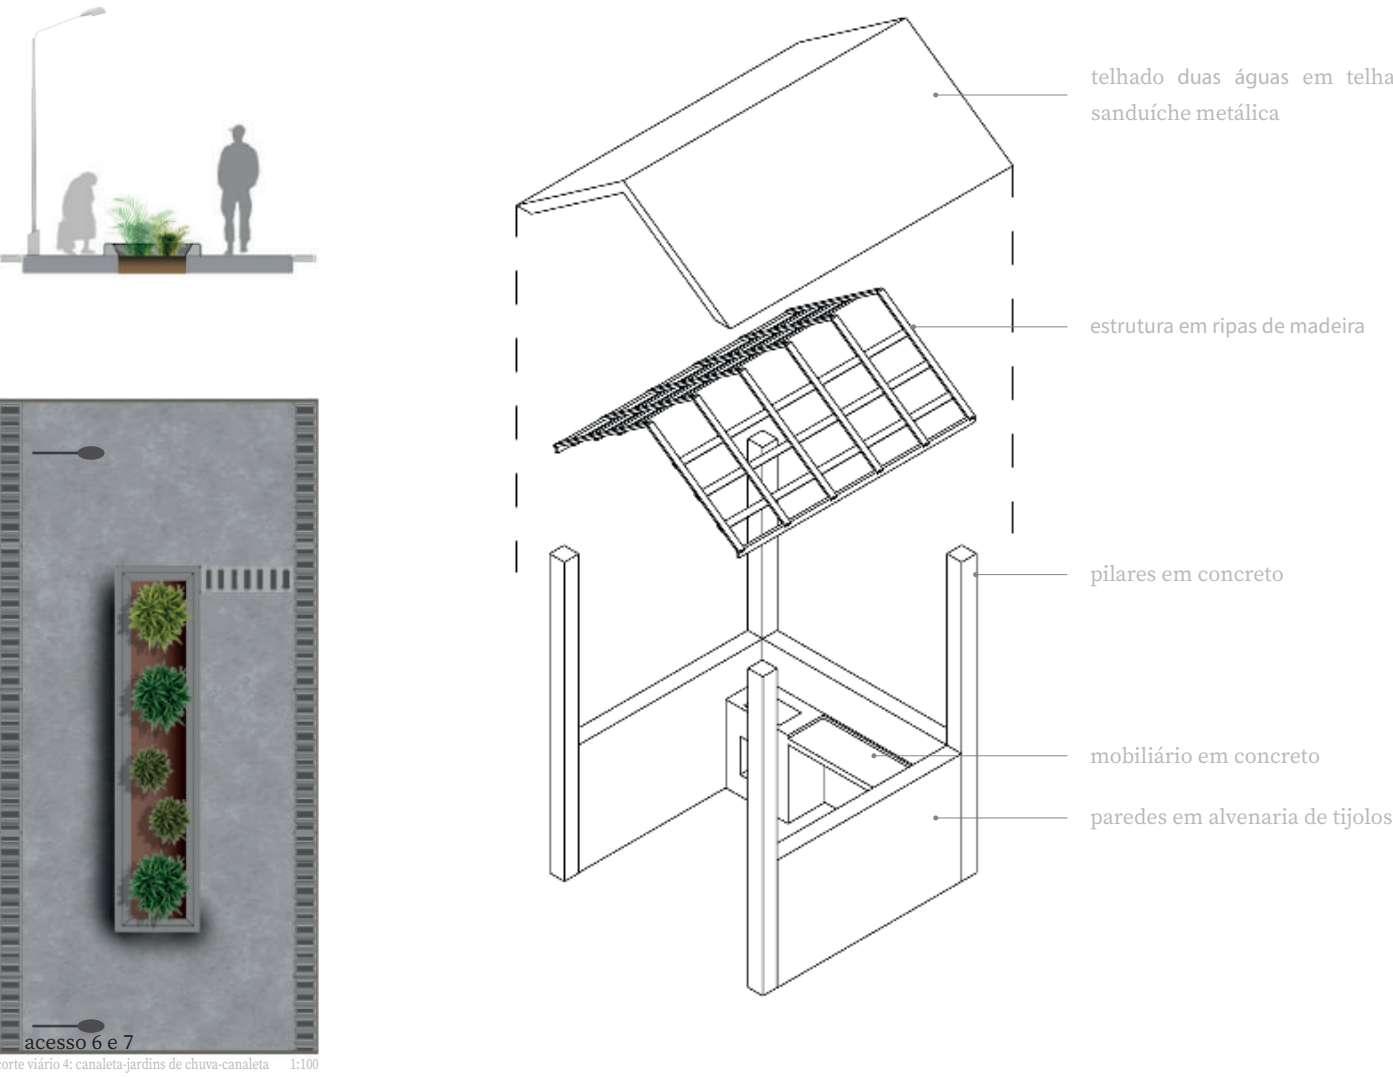

1-mirante com bancos 2-quadra 3-área de estar com bancos 4-quiosques 5-parquinho

