



RELAÇÕES COM A TOPOGRAFIA

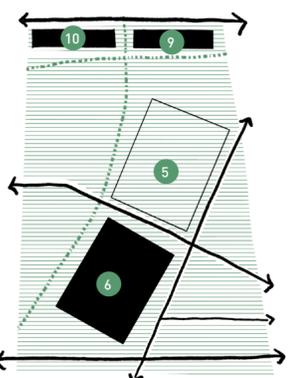


CONECTAR

a praça cíceros do amaral considera um programa público que varia de um uso cotidiano para eventos de maior escala. os principais caminhos propõe o atravassamento do espaço considerando a revitalização da via entre a praça e a escola.

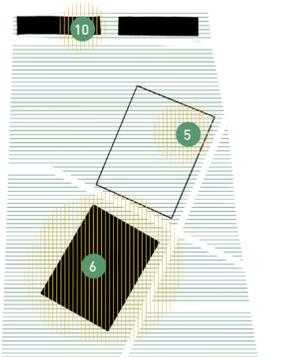

ATIVAR


os usos comunitários como a associação de moradores e salas multiuso são posicionados ao norte junto à via revitalizada. as áreas de futebol e a quadra coberta multiuso mantêm a configuração atual dos espaços considerando acomodar eventos de maior escala.

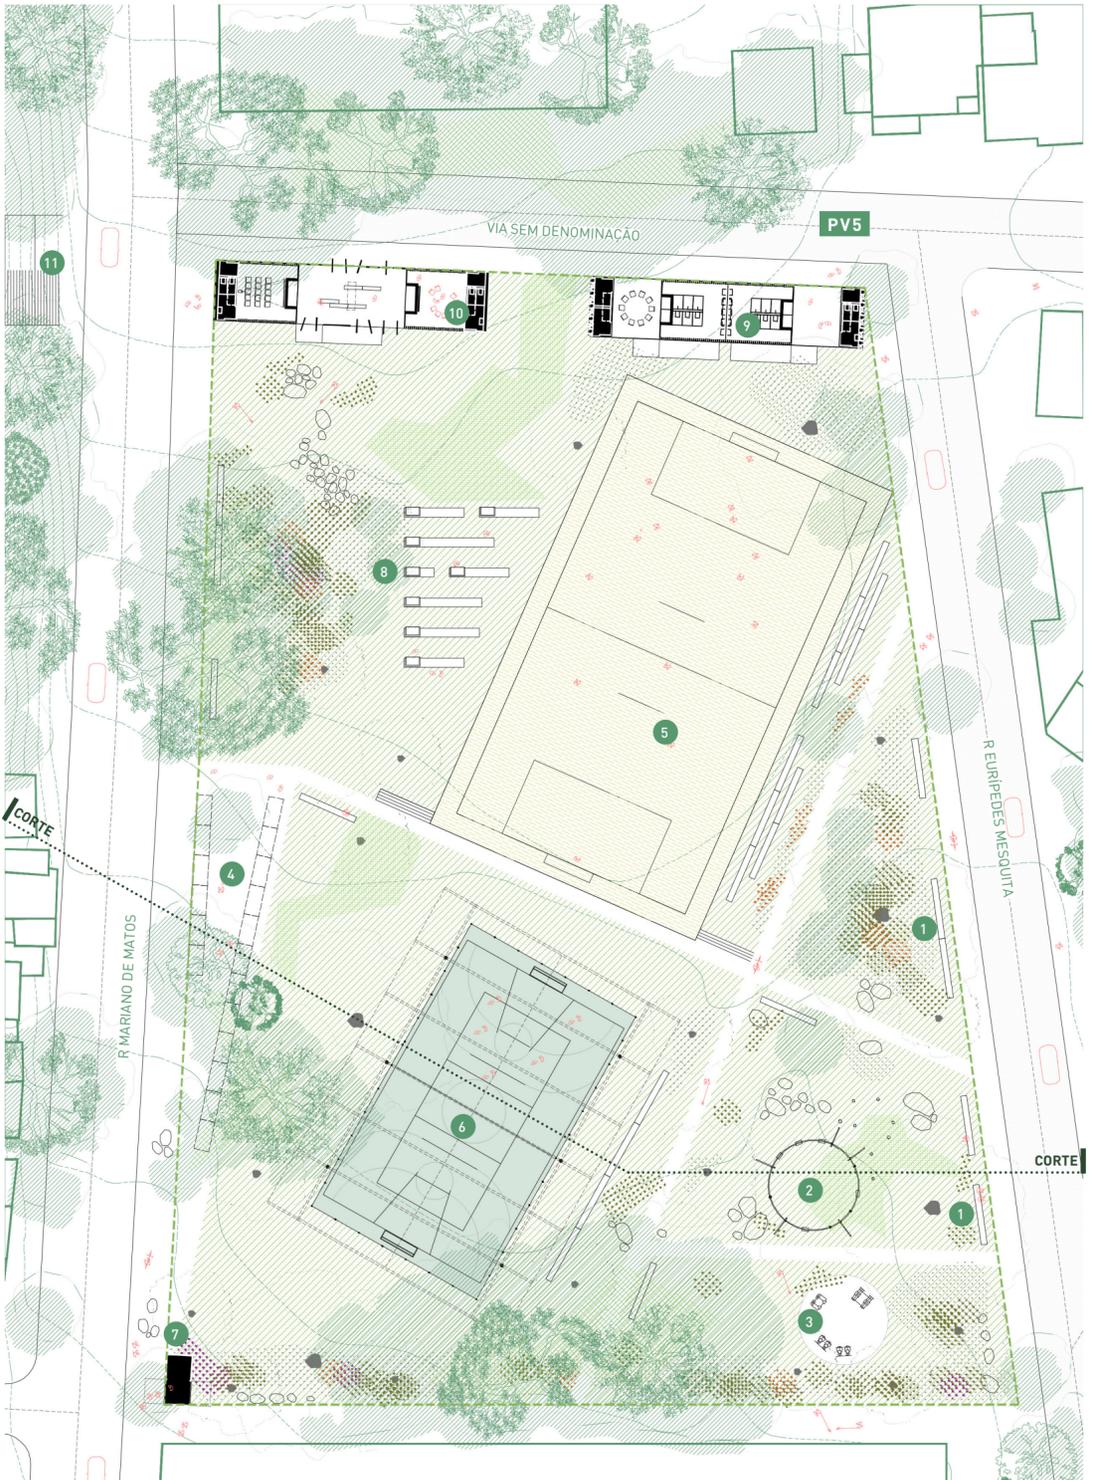


IMPLANTAÇÃO

R MARIANO DE MATOS R EURÍPEDES MESQUITA





1 : 500

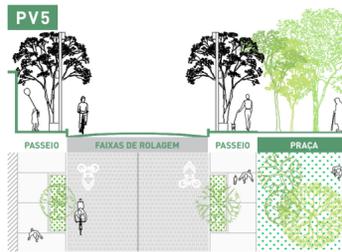

PERFIL VIÁRIO_ TIPOLOGIA 5 1 : 250

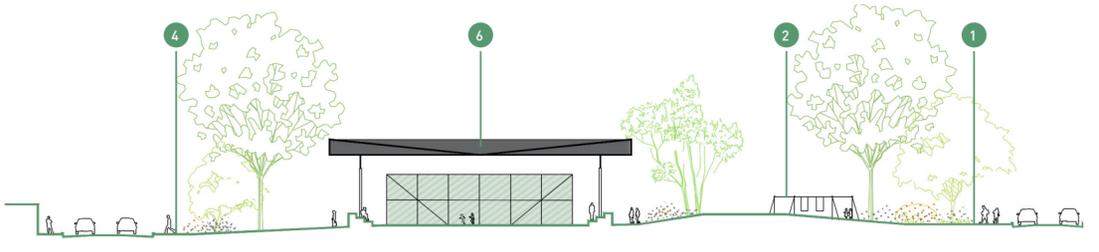

ELEVAÇÃO / CORTE TRANSVERSAL 1:500

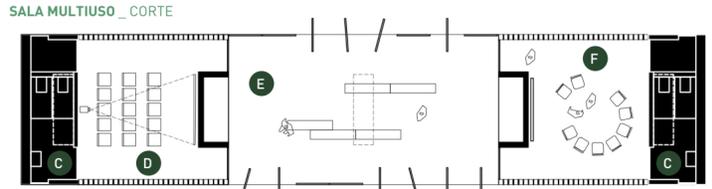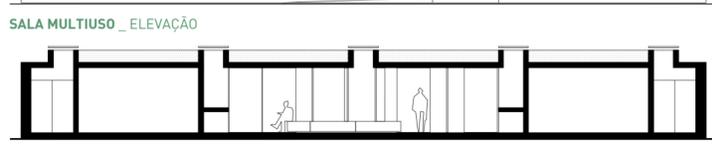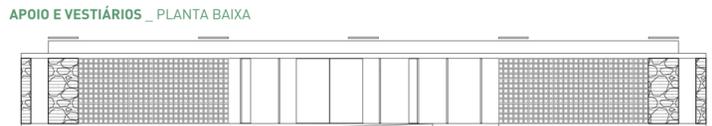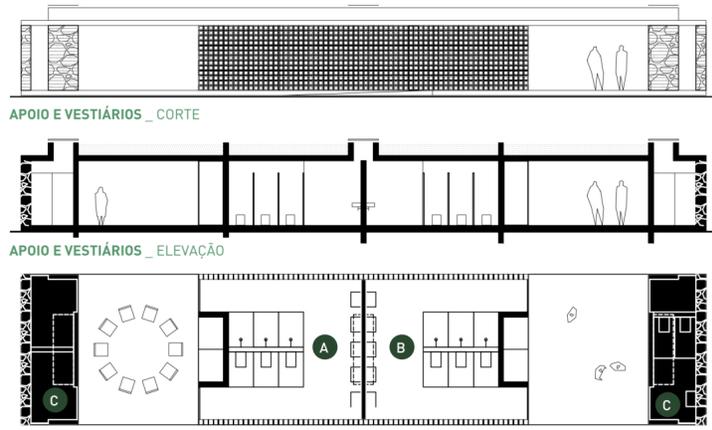

A NOVA ESCADARIA E SEUS ESPAÇOS DE ESTAR




ASSOCIAÇÃO DE MORADORES




INTERVENÇÕES INFRAESTRUTURAIS

em terrenos vulneráveis com risco de deslizamento, escorregamento de pedras e quedas de árvores, o projeto propõe a integração entre elementos infraestruturais e o desenho dos espaços para que

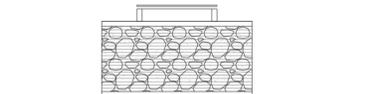

SALA MULTIUSO _ ELEVAÇÃO

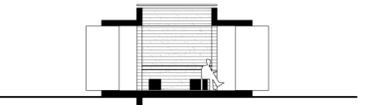

SALA MULTIUSO _ CORTE

possam funcionar em conjunto. esta proposta visa auxiliar na viabilidade do projeto, reduzindo o custo da execução com soluções de projeto integradas que possam garantir a segurança dos terrenos através da arquitetura e dos espaços públicos.



ESPAÇO PARA REUNIÕES COMUNITÁRIAS



PAISAGISMO

- 1. ÁREA DE ESTAR COM BANCOS | 2. PARQUE INFANTIL | 3. ACADEMIA AO AR LIVRE | 4. ESPLANADA PARA FEIRAS | 5. CAMPO DE FUTEBOL 7 COM GRAMA SINTÉTICA | 6. QUADRA POLIESPORTIVA COBERTA | 7. MÓDULO COMERCIAL PARA VENDA DE ALIMENTOS E BEBIDAS | 8. CHURRASQUEIRAS | 9. APOIO E VESTIÁRIOS
- 10. SALAS MULTIUSO E SEDE DA ASSOCIAÇÃO DE MORADORES | 11. CONTENÇÃO DO TALUDE E ESCADARIA DE ACESSO A TRAVESSA 19 DE MARÇO | A. VESTIÁRIO FEMININO | B. VESTIÁRIO MASCULINO | C. SANITÁRIOS | D. SALA PARA EVENTOS | E. ESTAR | F. SALA DE REUNIÕES E EVENTOS

ORÇAMENTO ESTIMADO DE PROJETO E OBRA	VALOR TOTAL
01. PROJETOS, DIAGNÓSTICOS, LEVANTAMENTOS E SONDAJENS	R\$ 1.074.793,17
02. EXECUÇÃO DAS CONSTRUÇÕES / EQUIPAMENTOS	R\$ 4.742.433,19
TERRENO A, B, C, E	R\$ 974.121,00
MOVIMENTAÇÃO DO SOLO E FUNDAÇÕES	R\$ 2.702.970,00
ESTRUTURAS, FECHAMENTOS E SISTEMAS DE COBERTURA	R\$ 270.470,00
PORTAS, ESQUADRIAS E SERRALHARIAS	R\$ 310.025,10
PISOS, PINTURAS E ACABAMENTOS	R\$ 444.907,09
03. EXECUÇÃO DE PAVIMENTAÇÕES E TRATAMENTO DE VIAS	R\$ 8.196.302,90
04. EXECUÇÃO DA INFRAESTRUTURA URBANA E PAISAGISMO	R\$ 14.747.798,99
TERRENO A-E	R\$ 8.446.421,00
PAISAGISMO E PISOS DRENANTES	R\$ 516.300,00
COMUNICAÇÃO VISUAL	R\$ 3.973.220,19
MOBILIÁRIO URBANO	R\$ 1.387.000,50
ILUMINAÇÃO E INSTALAÇÕES ELÉTRICAS	R\$ 26.817,30
SISTEMA DE DRENAGEM E INSTALAÇÕES HIDROSANITÁRIAS	R\$ 1.001.204,40
05. EXECUÇÃO DA ESCADARIA	R\$ 1.001.204,40
TERRENO D - PRAÇA DO CAMPINHO	R\$ 24.764.452,45
TOTAL*	R\$ 24.764.452,45

ORÇAMENTO