



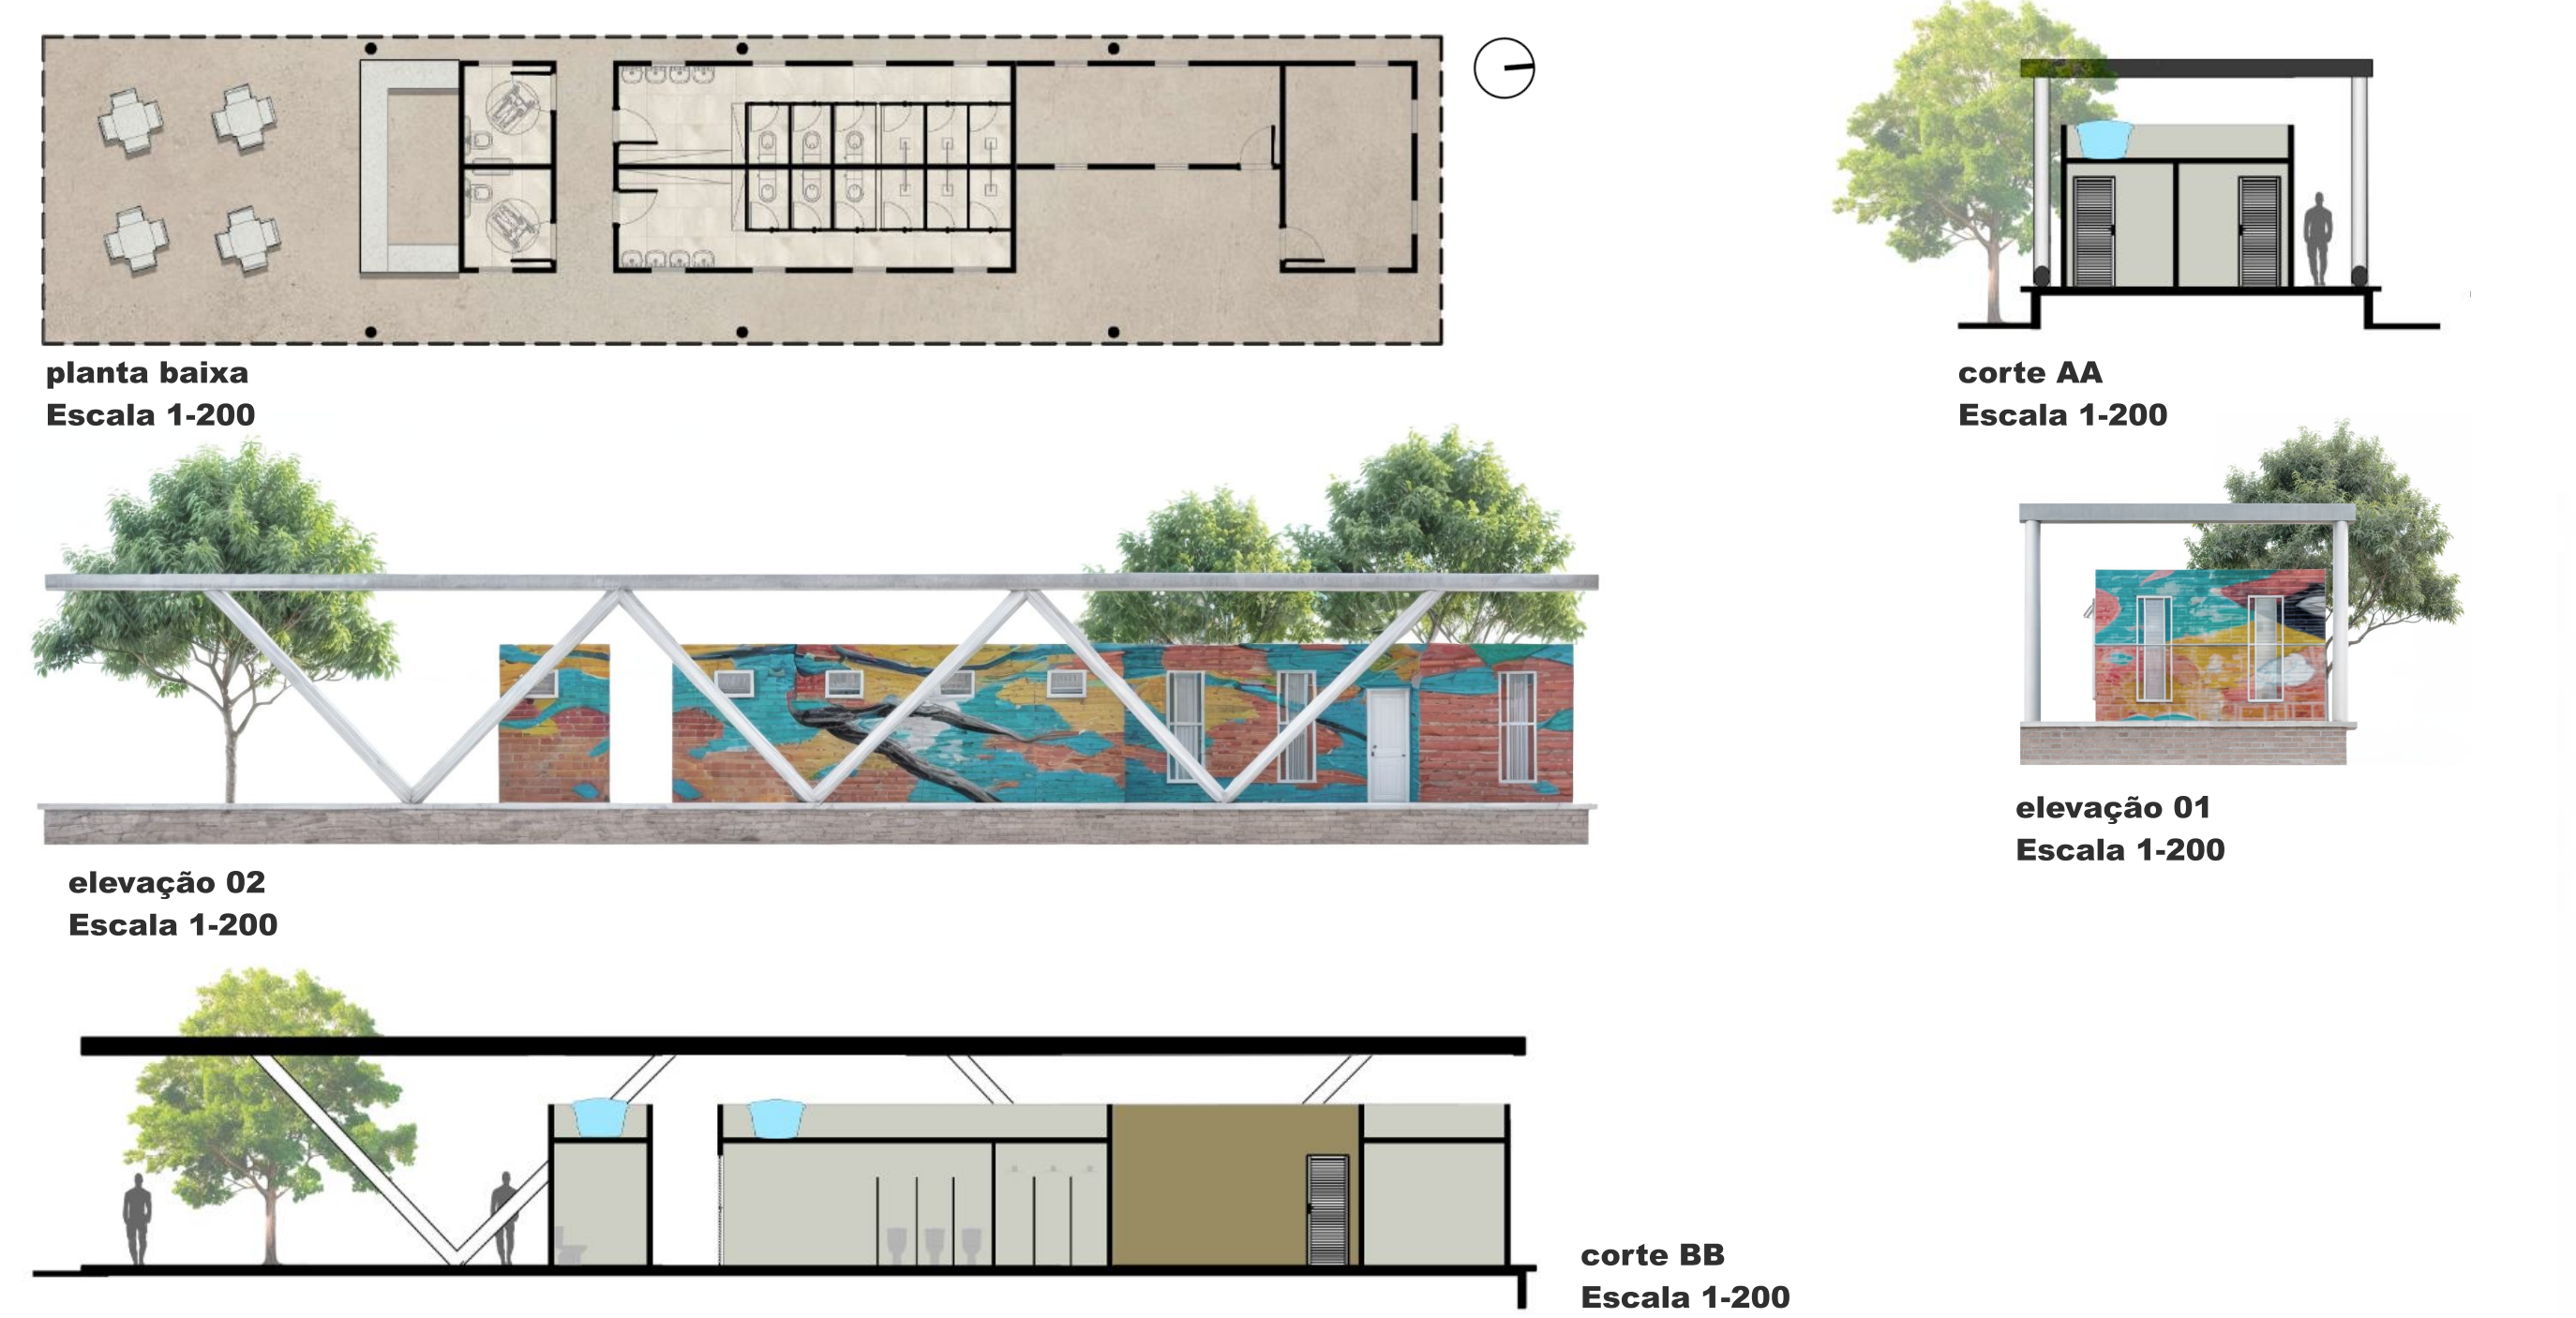

**Praça Cícero do Amaral Viana**

O projeto de requalificação da Praça Cícero do Amaral Viana foi desenvolvido com o objetivo de consolidar e aprimorar os usos preexistentes do espaço, mantendo suas características fundamentais e atendendo às necessidades da comunidade local. Localizada ao lado do Colégio Estadual General Álvaro Alves da Silva Braga e próxima a equipamentos de saúde e áreas demarcadas como AEIS, a praça é um ponto de encontro importante, especialmente por seu campo de Futebol 7, um dos maiores da região, amplamente utilizado para treinos e campeonatos locais.

A proposta de requalificação buscou valorizar a abundante arborização existente, que já proporcionava áreas de sombra e conforto para lazer e descanso, criando ambientes mais agradáveis e acolhedores. Além disso, o projeto priorizou a sustentabilidade ao criar espaços de caminhada e áreas de estar, utilizando materiais ecológicos e soluções paisagísticas que favorecem a drenagem e a preservação ambiental.

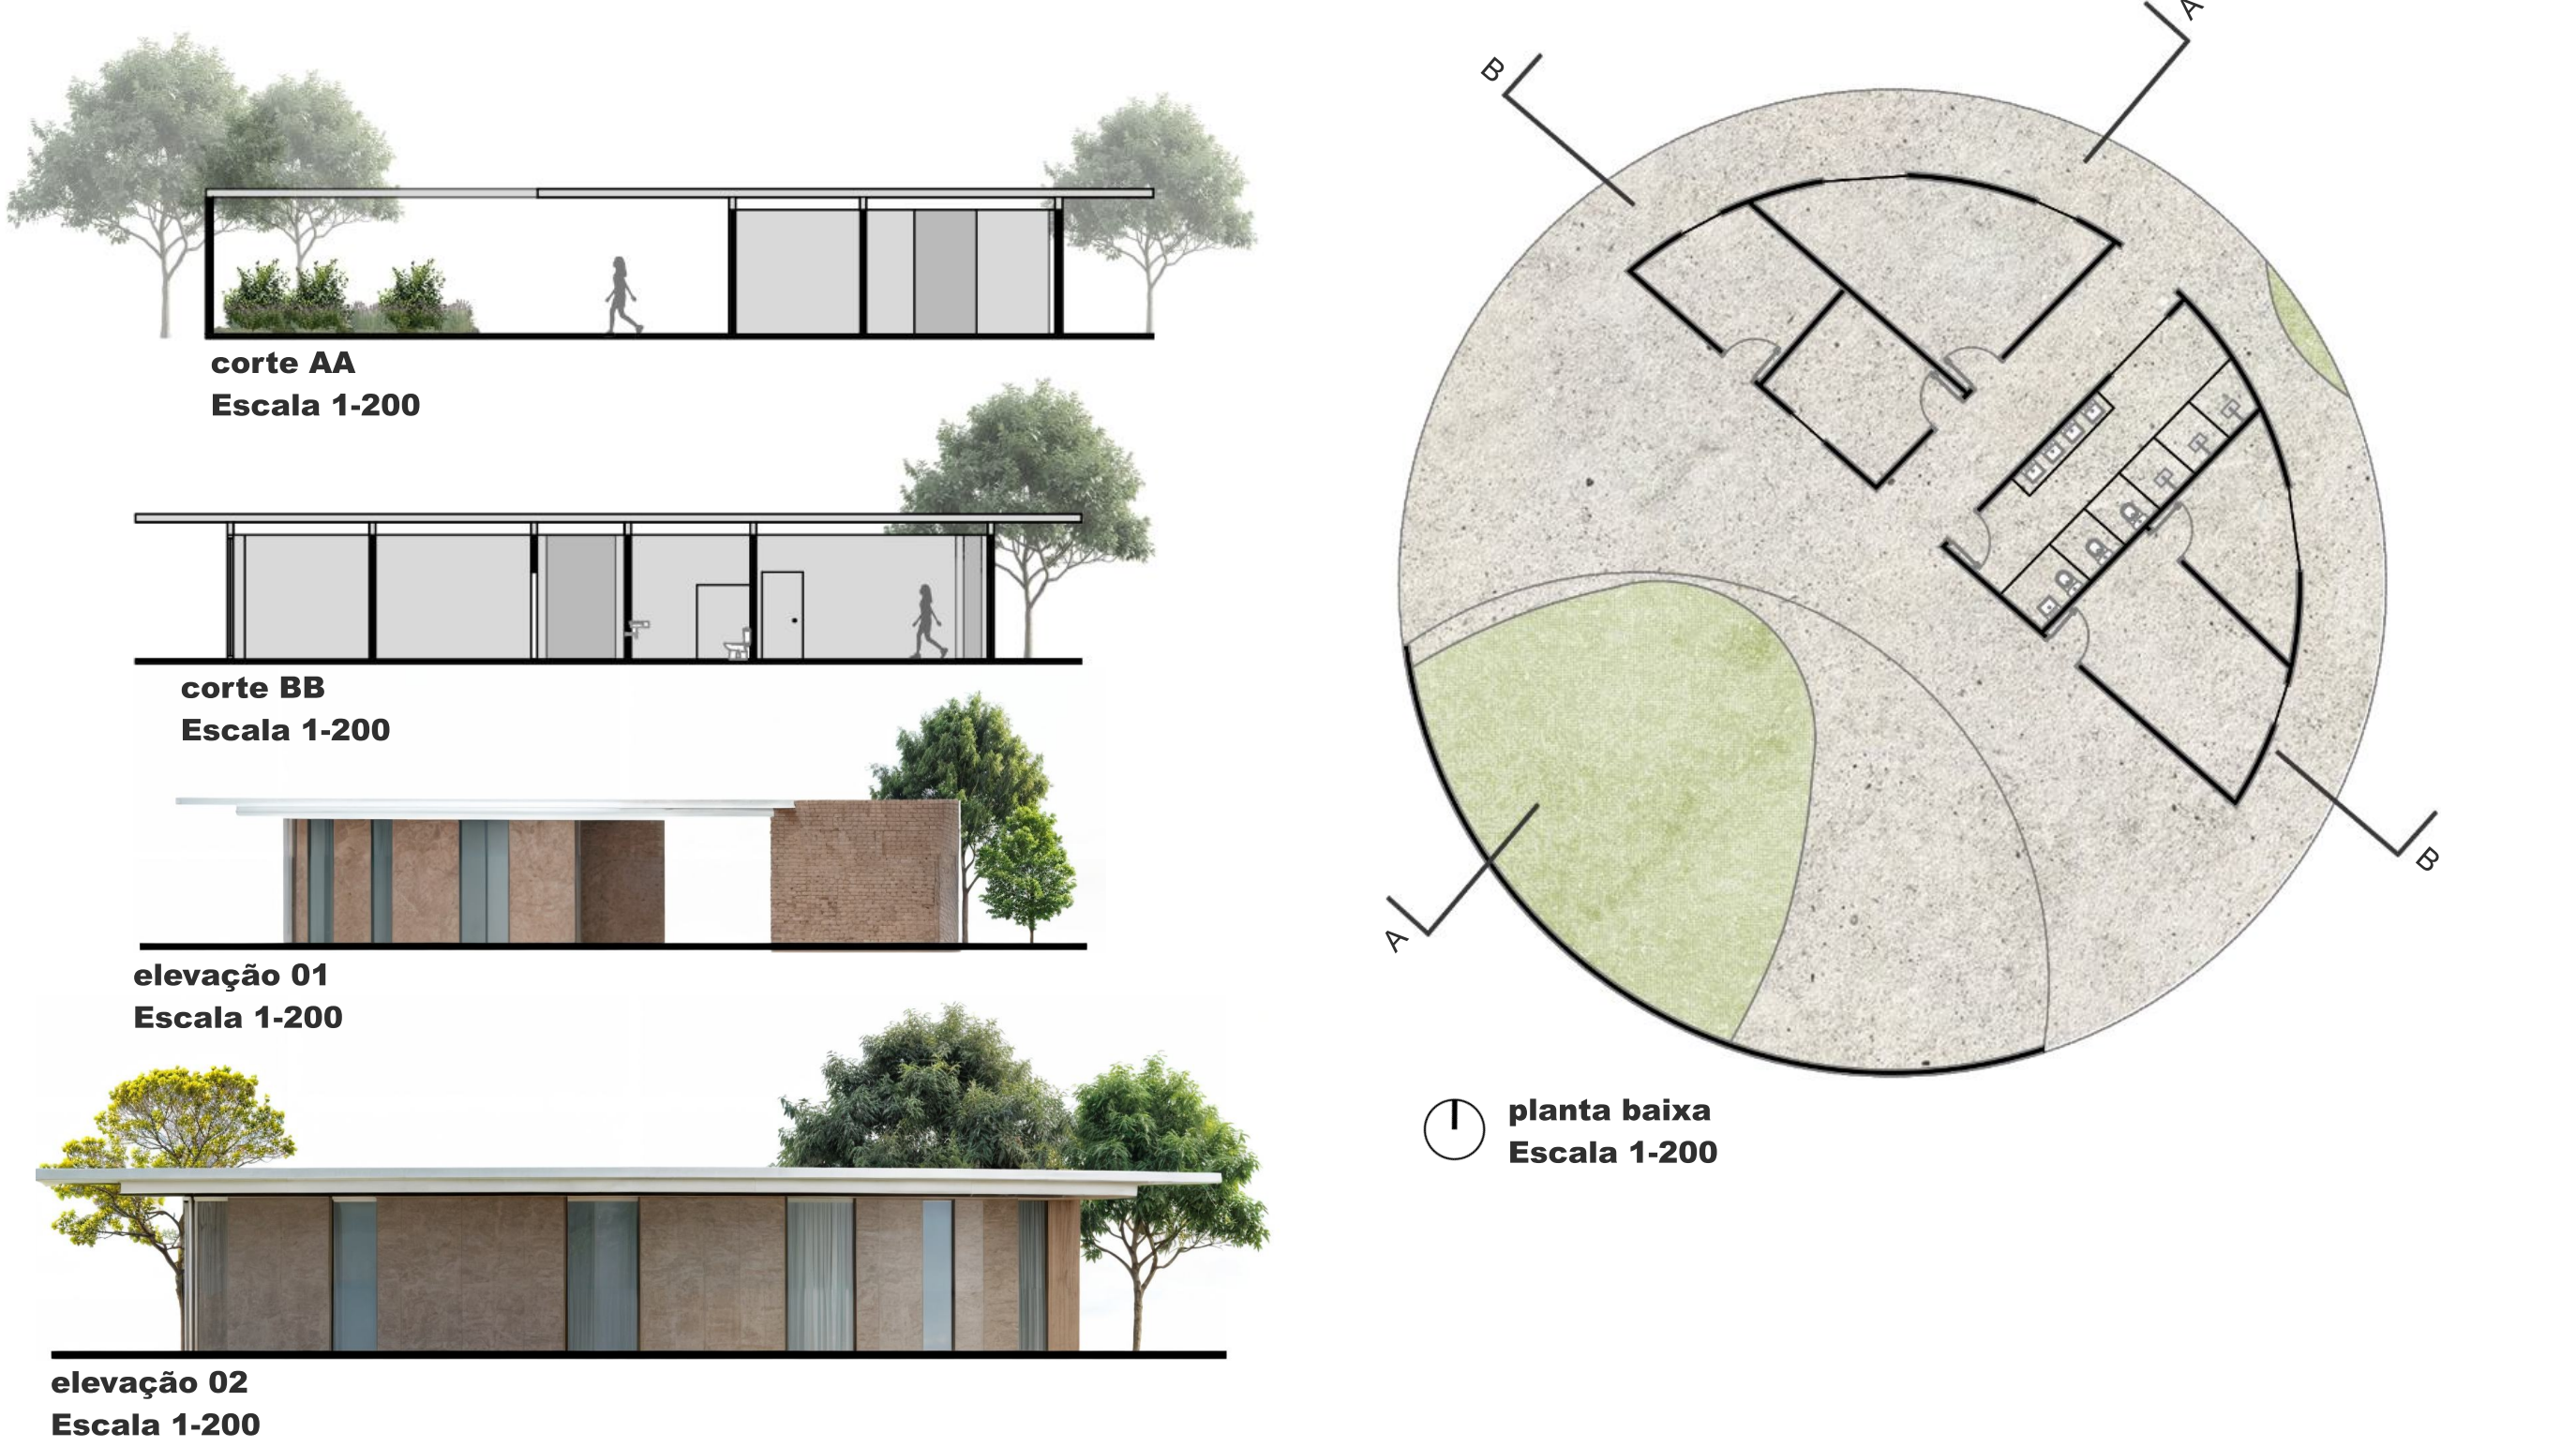

1. Campo de futebol aberto (grama sintética). 2. Quadra poliesportiva coberta com multiuso. 3. Centro Comunitário. 4. Espaço para feiras. 5. Academia. 6. Churrasqueiras e mesa de jogos. 7. Área de estar com bancos. 8. Parque Infantil.

