PRAÇA REJANE VIEIRA - USOS CONSOLIDADOS

QUADRA,
PARQUE INFANTIL
GRAMADO,
ARQUIBANCADA
ESPAÇO COMUNIT.
E PRAÇINHA

FLUXOS CONSOLIDADOS

NORTE/SUL,
PERIMETRAL,
ESCADARIA

AMBIENTAL

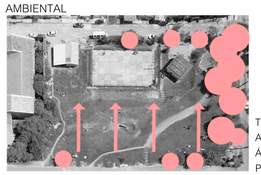

TOPOGRAFIA
ACENTUADA,
ÁRVORES A
PRESERVAR

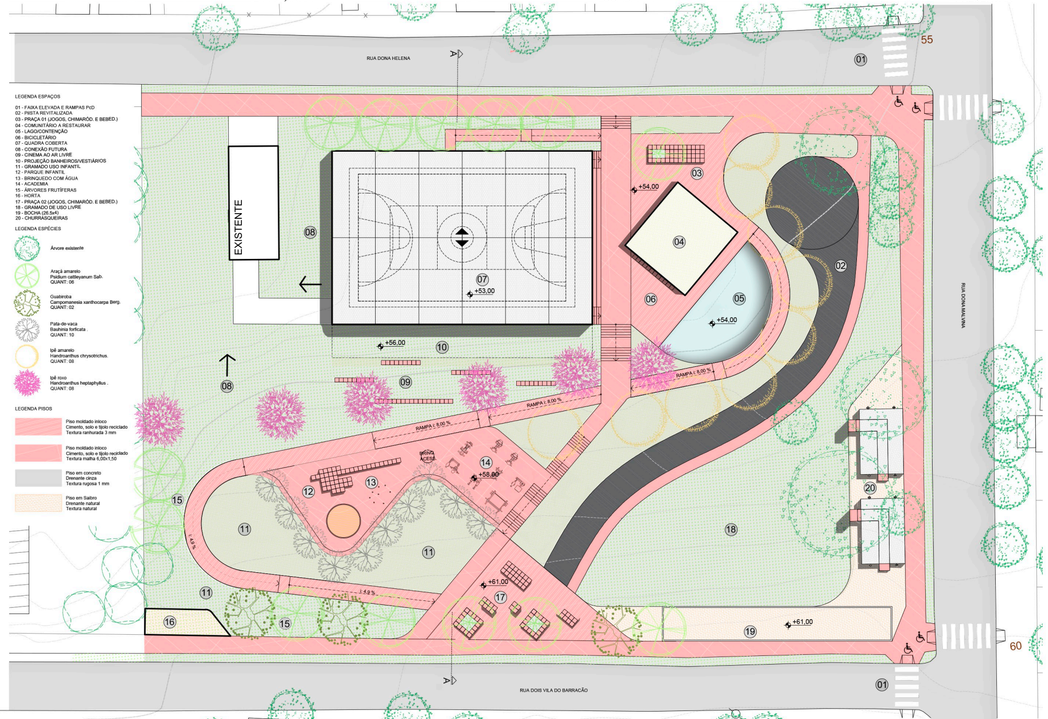

IMPLANTAÇÃO GERAL TERRENO A
ESCALA 1/500

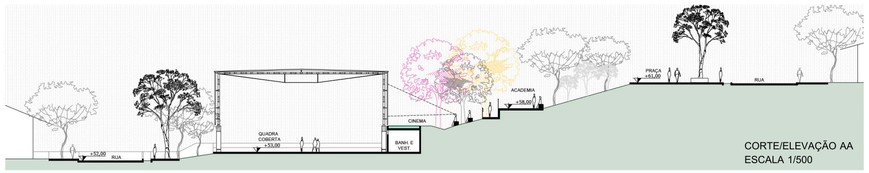

CORTE/ELEVAÇÃO AA
ESCALA 1/500

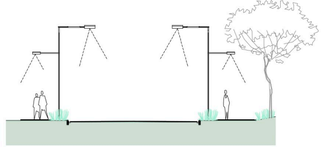

PERFIL RUA DONA HELENA
ESCALA 1/250

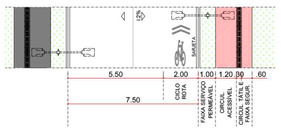

PLANTA RUA DONA HELENA
ESCALA 1/250

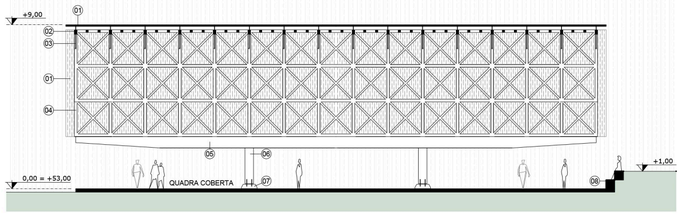

LEGENDA QUADRA COBERTA
01. TELHA ECOLÓGICA TRANSLÚCIDA ZIPADA, ANTICHAMAS, COM BLOQUEIO RAIOS UV.
02. ESTRUTURA EM MADEIRA LAMINADA COLADA, h: 10".
03. CABO DE AÇO.
04. TRELIÇA EM MADEIRA LAMINADA COLADA, h: 4 ".
05. VIGA MESTRA DUPLA EM MADEIRA LAMINADA COLADA, h: 25".
06. PILAR DUPLO EM MADEIRA LAMINADA COLADA, h: 25".
07. BASE EM CONCRETO COM ESCUDO METÁLICO.

CORTE LONGITUDINAL QUADRA COBERTA
ESCALA 1/250

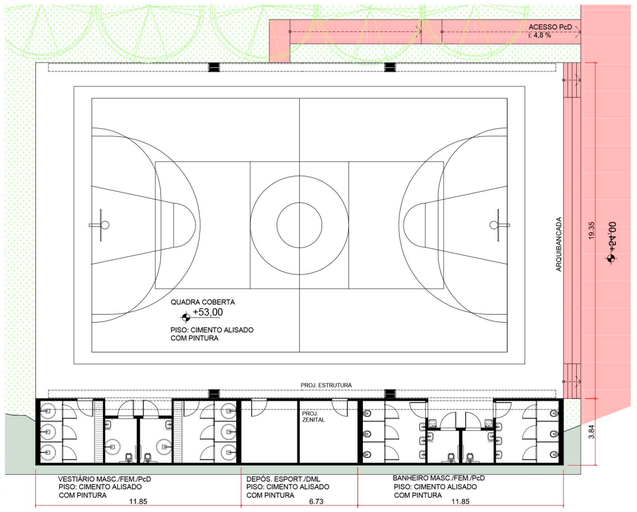

PLANTA QUADRA COBERTA E BANHEIROS
ESCALA 1/250

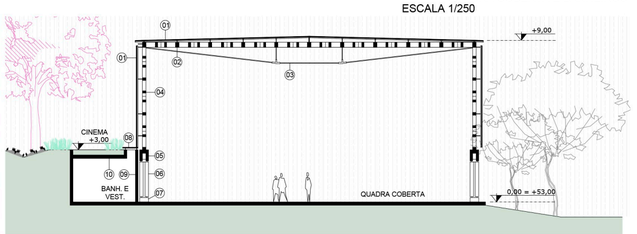

CORTE TRANSVERSAL COBERTA
ESCALA 1/250

CHURRASQUEIRA COM COBERTURA

LEGENDA CHURRASQ.
01. BASE E TAMPO EM CONCRETO PIGMENTADO E TEXTURA IGUAL AO PISO.
02. PIA E PONTO ENERGIA (X2).
03. CHURRASQUEIRA (X2).
04. CHAMINÉ EM CONCRETO PIGMENTADO E TEXTURA IGUAL AO PISO.
05. LIXEIRA EMBUTIDA.
06. PÉRGOLA ESTRUTURAL EM MADEIRA LAMINADA COLADA, h: 4".
07. CABO DE AÇO.
08. PILAR DUPLO EM MADEIRA LAMINADA COLADA.
09. TELHA ECOLÓGICA TRANSLÚCIDA ZIPADA, ANTICHAMAS, COM BLOQUEIO RAIOS UV.

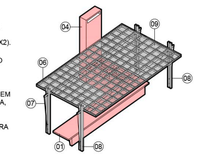

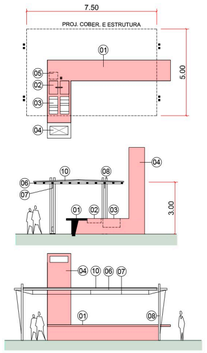

CHURRASQUEIRA
ESCALA 1/125

Estatística
Área construída coberta: 744,52 m²
Área de piso: 1958,78 m²
Área permeável: 2.199,07 m²

Consultoria e assessoria: instituto de arquitetos do brasil rio grande do sul · concursos de projeto

Promoção e organização: .RS SEGURO PROGRAMA TRANSVERSAL E ESTRUTURANTE DE SEGURANÇA PÚBLICA · GOVERNO DO ESTADO RIO GRANDE DO SUL SECRETARIA DE DESENVOLVIMENTO URBANO E METROPOLITANO

CONCURSO PÚBLICO NACIONAL DE ARQUITETURA E URBANISMO PARA PROJETO URBANÍSTICO INTEGRADO - PUI NO TERRITÓRIO SANTA TEREZA EM PORTO ALEGRE, RS