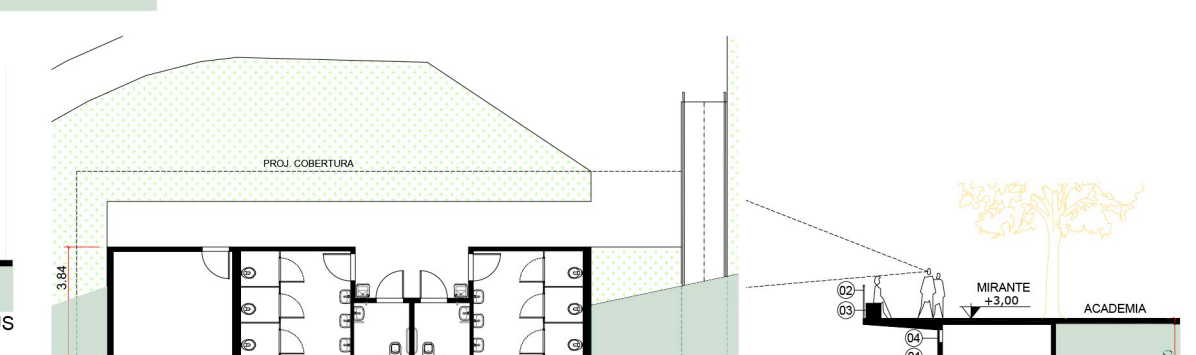
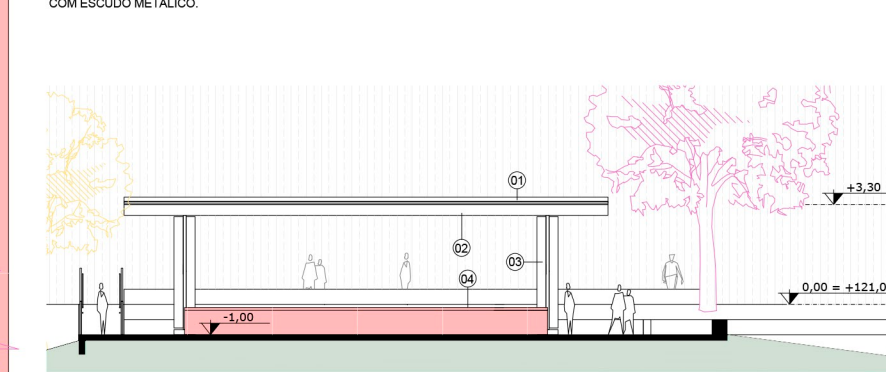
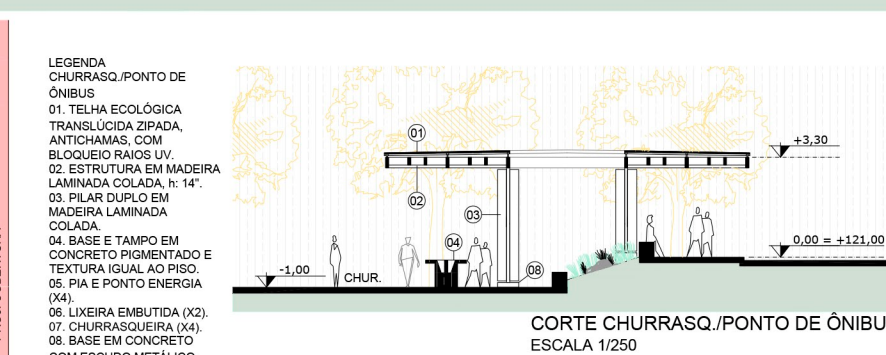
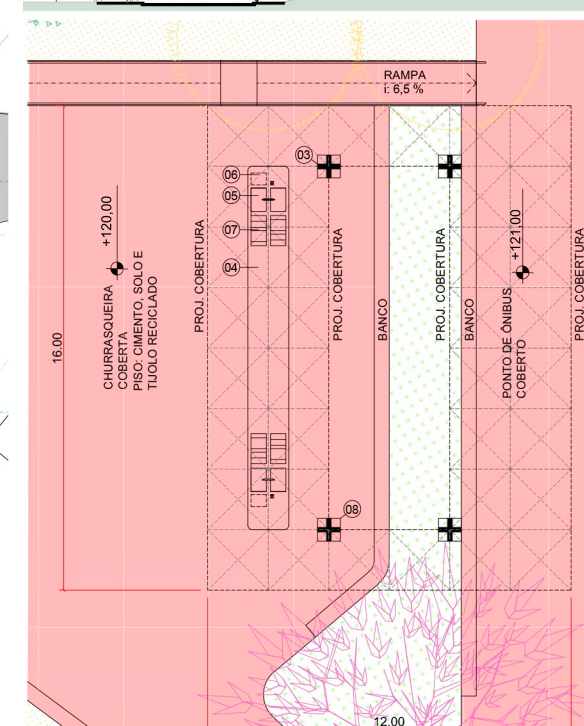
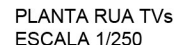
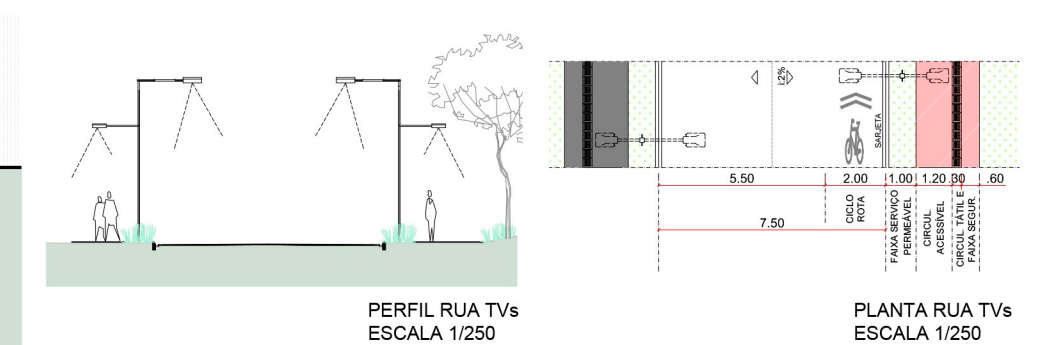
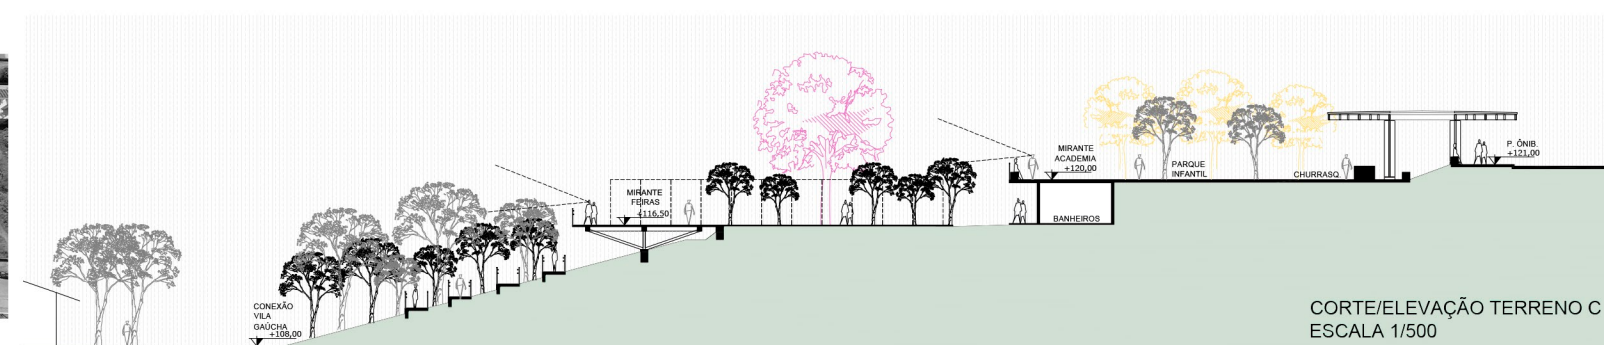
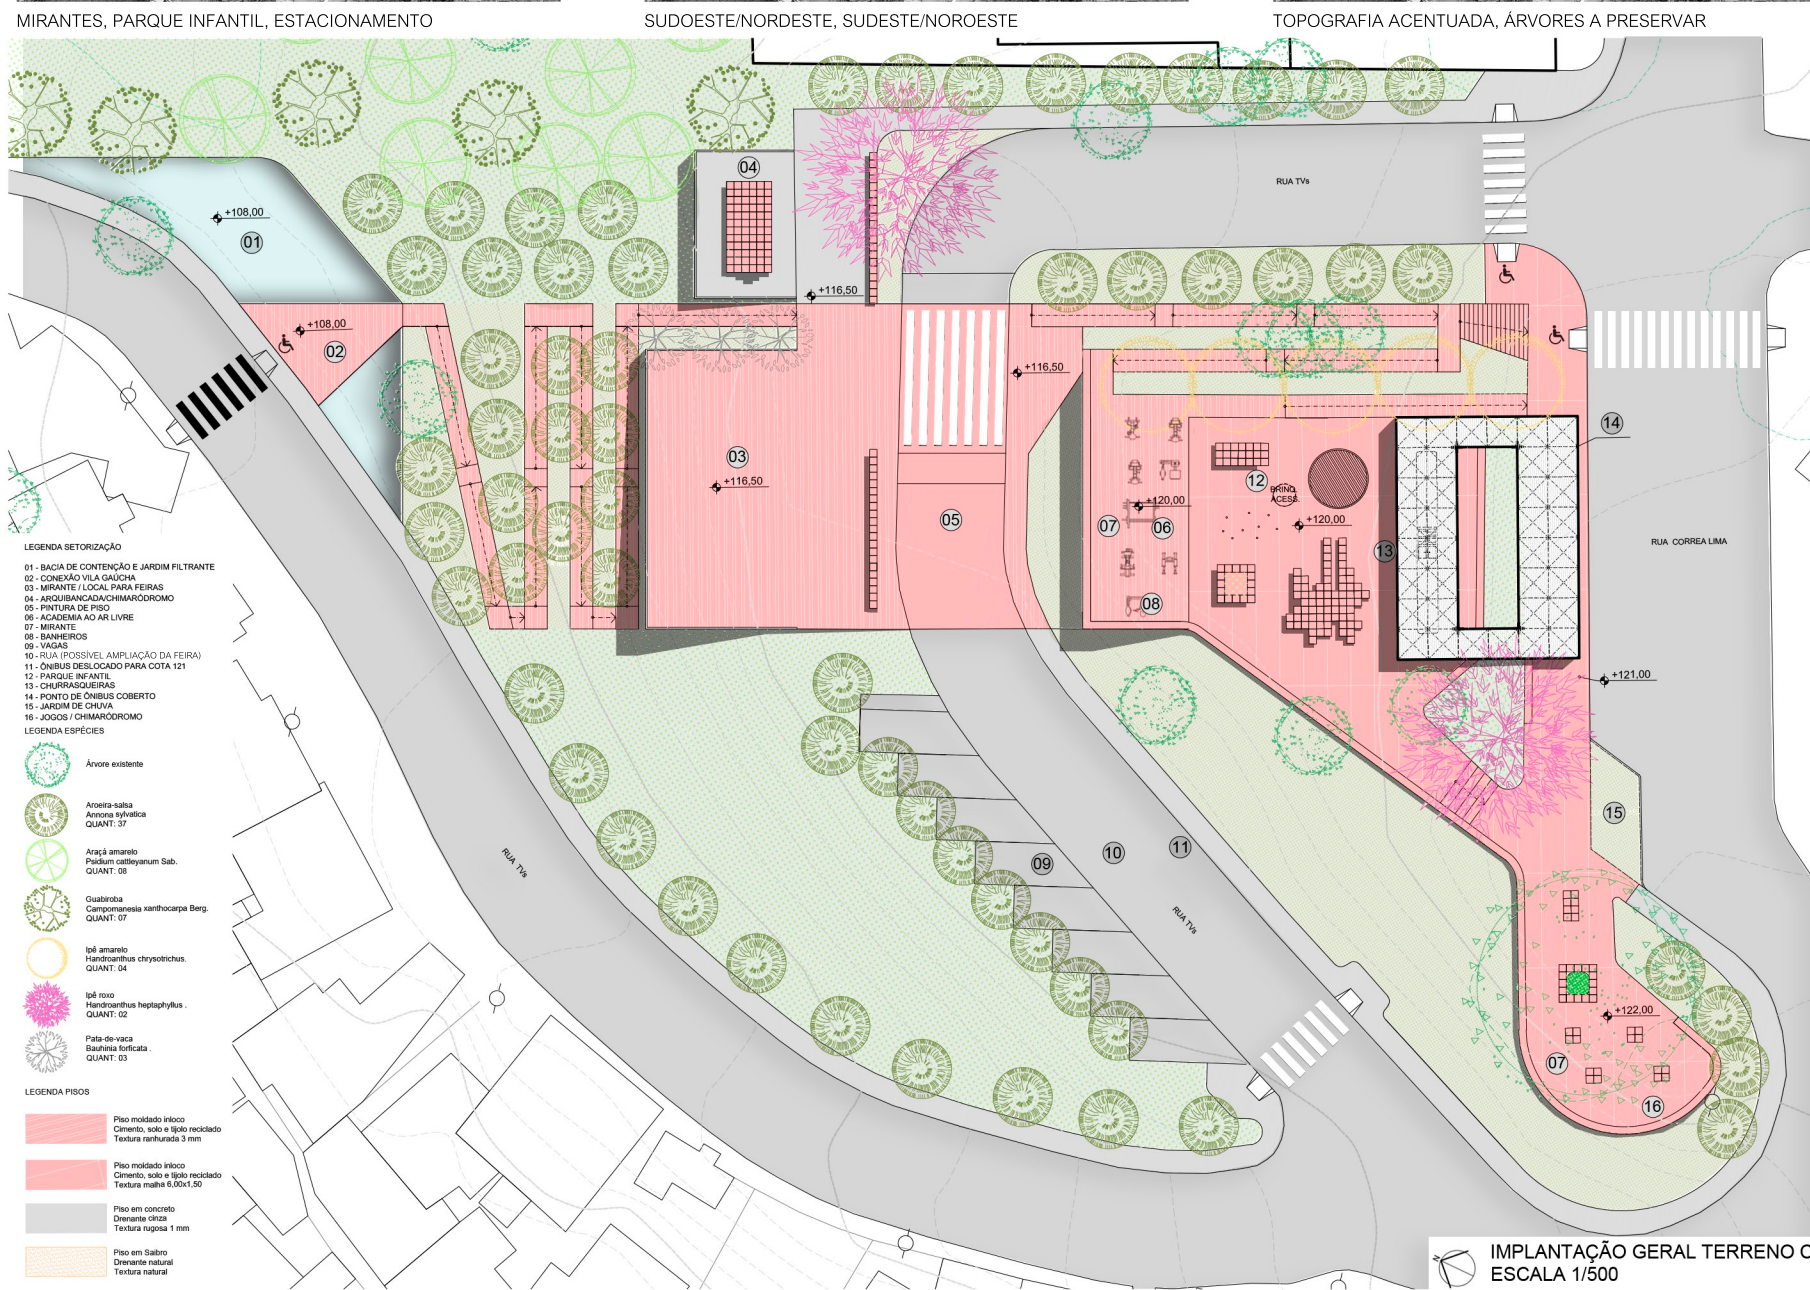
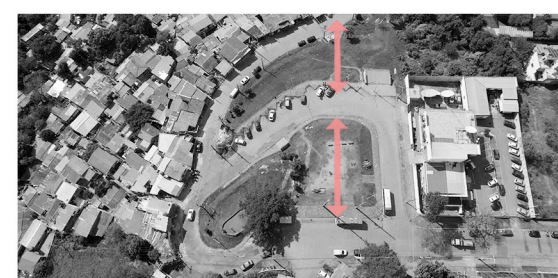


Estatística
Área construída coberta: 169,00 m²
Área de piso: 1.626,63 m²
Área permeável: 2.631,88 m²