

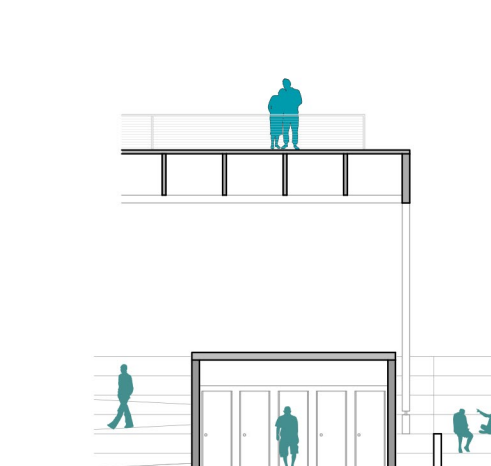
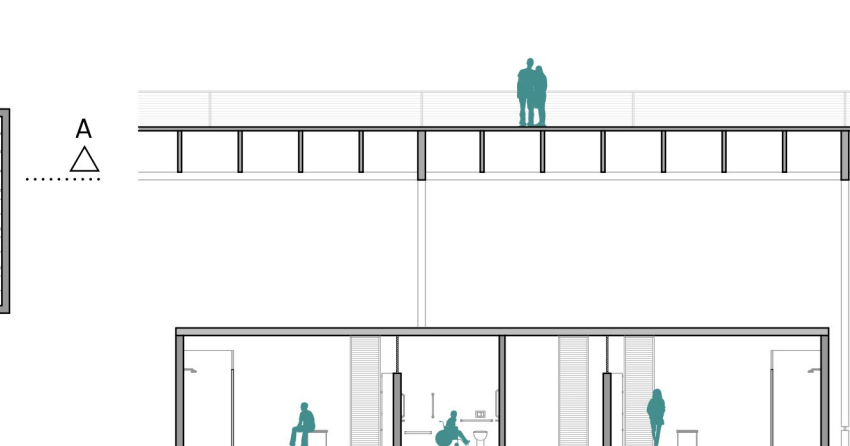
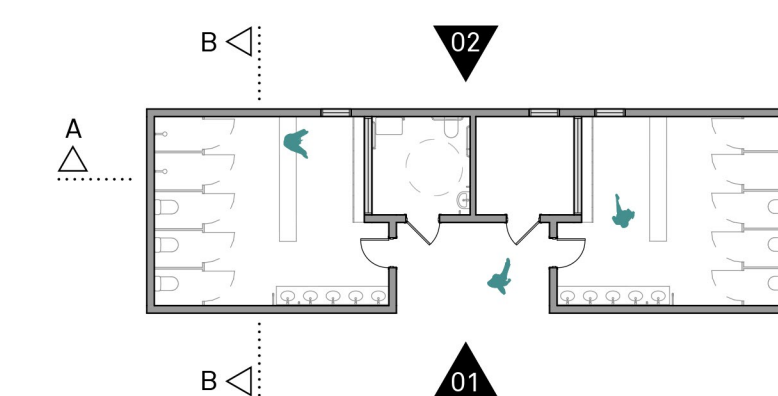


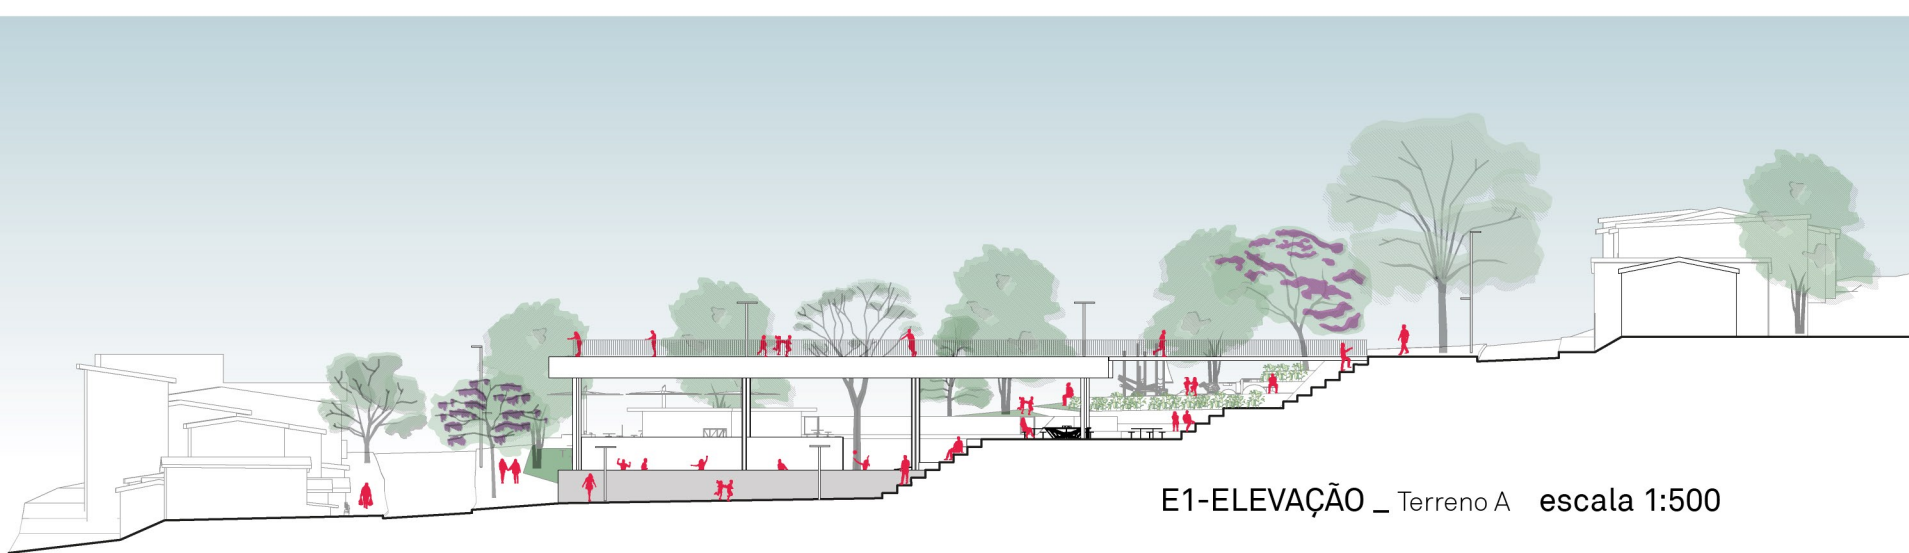

**LEGENDA\_ PERFIS VIÁRIOS**

- Calçada/Passeio
- Canteiro
- Ciclofaixa
- Lotes
- Leito Carroçável
- Estacionamento/ espaço compartilhado

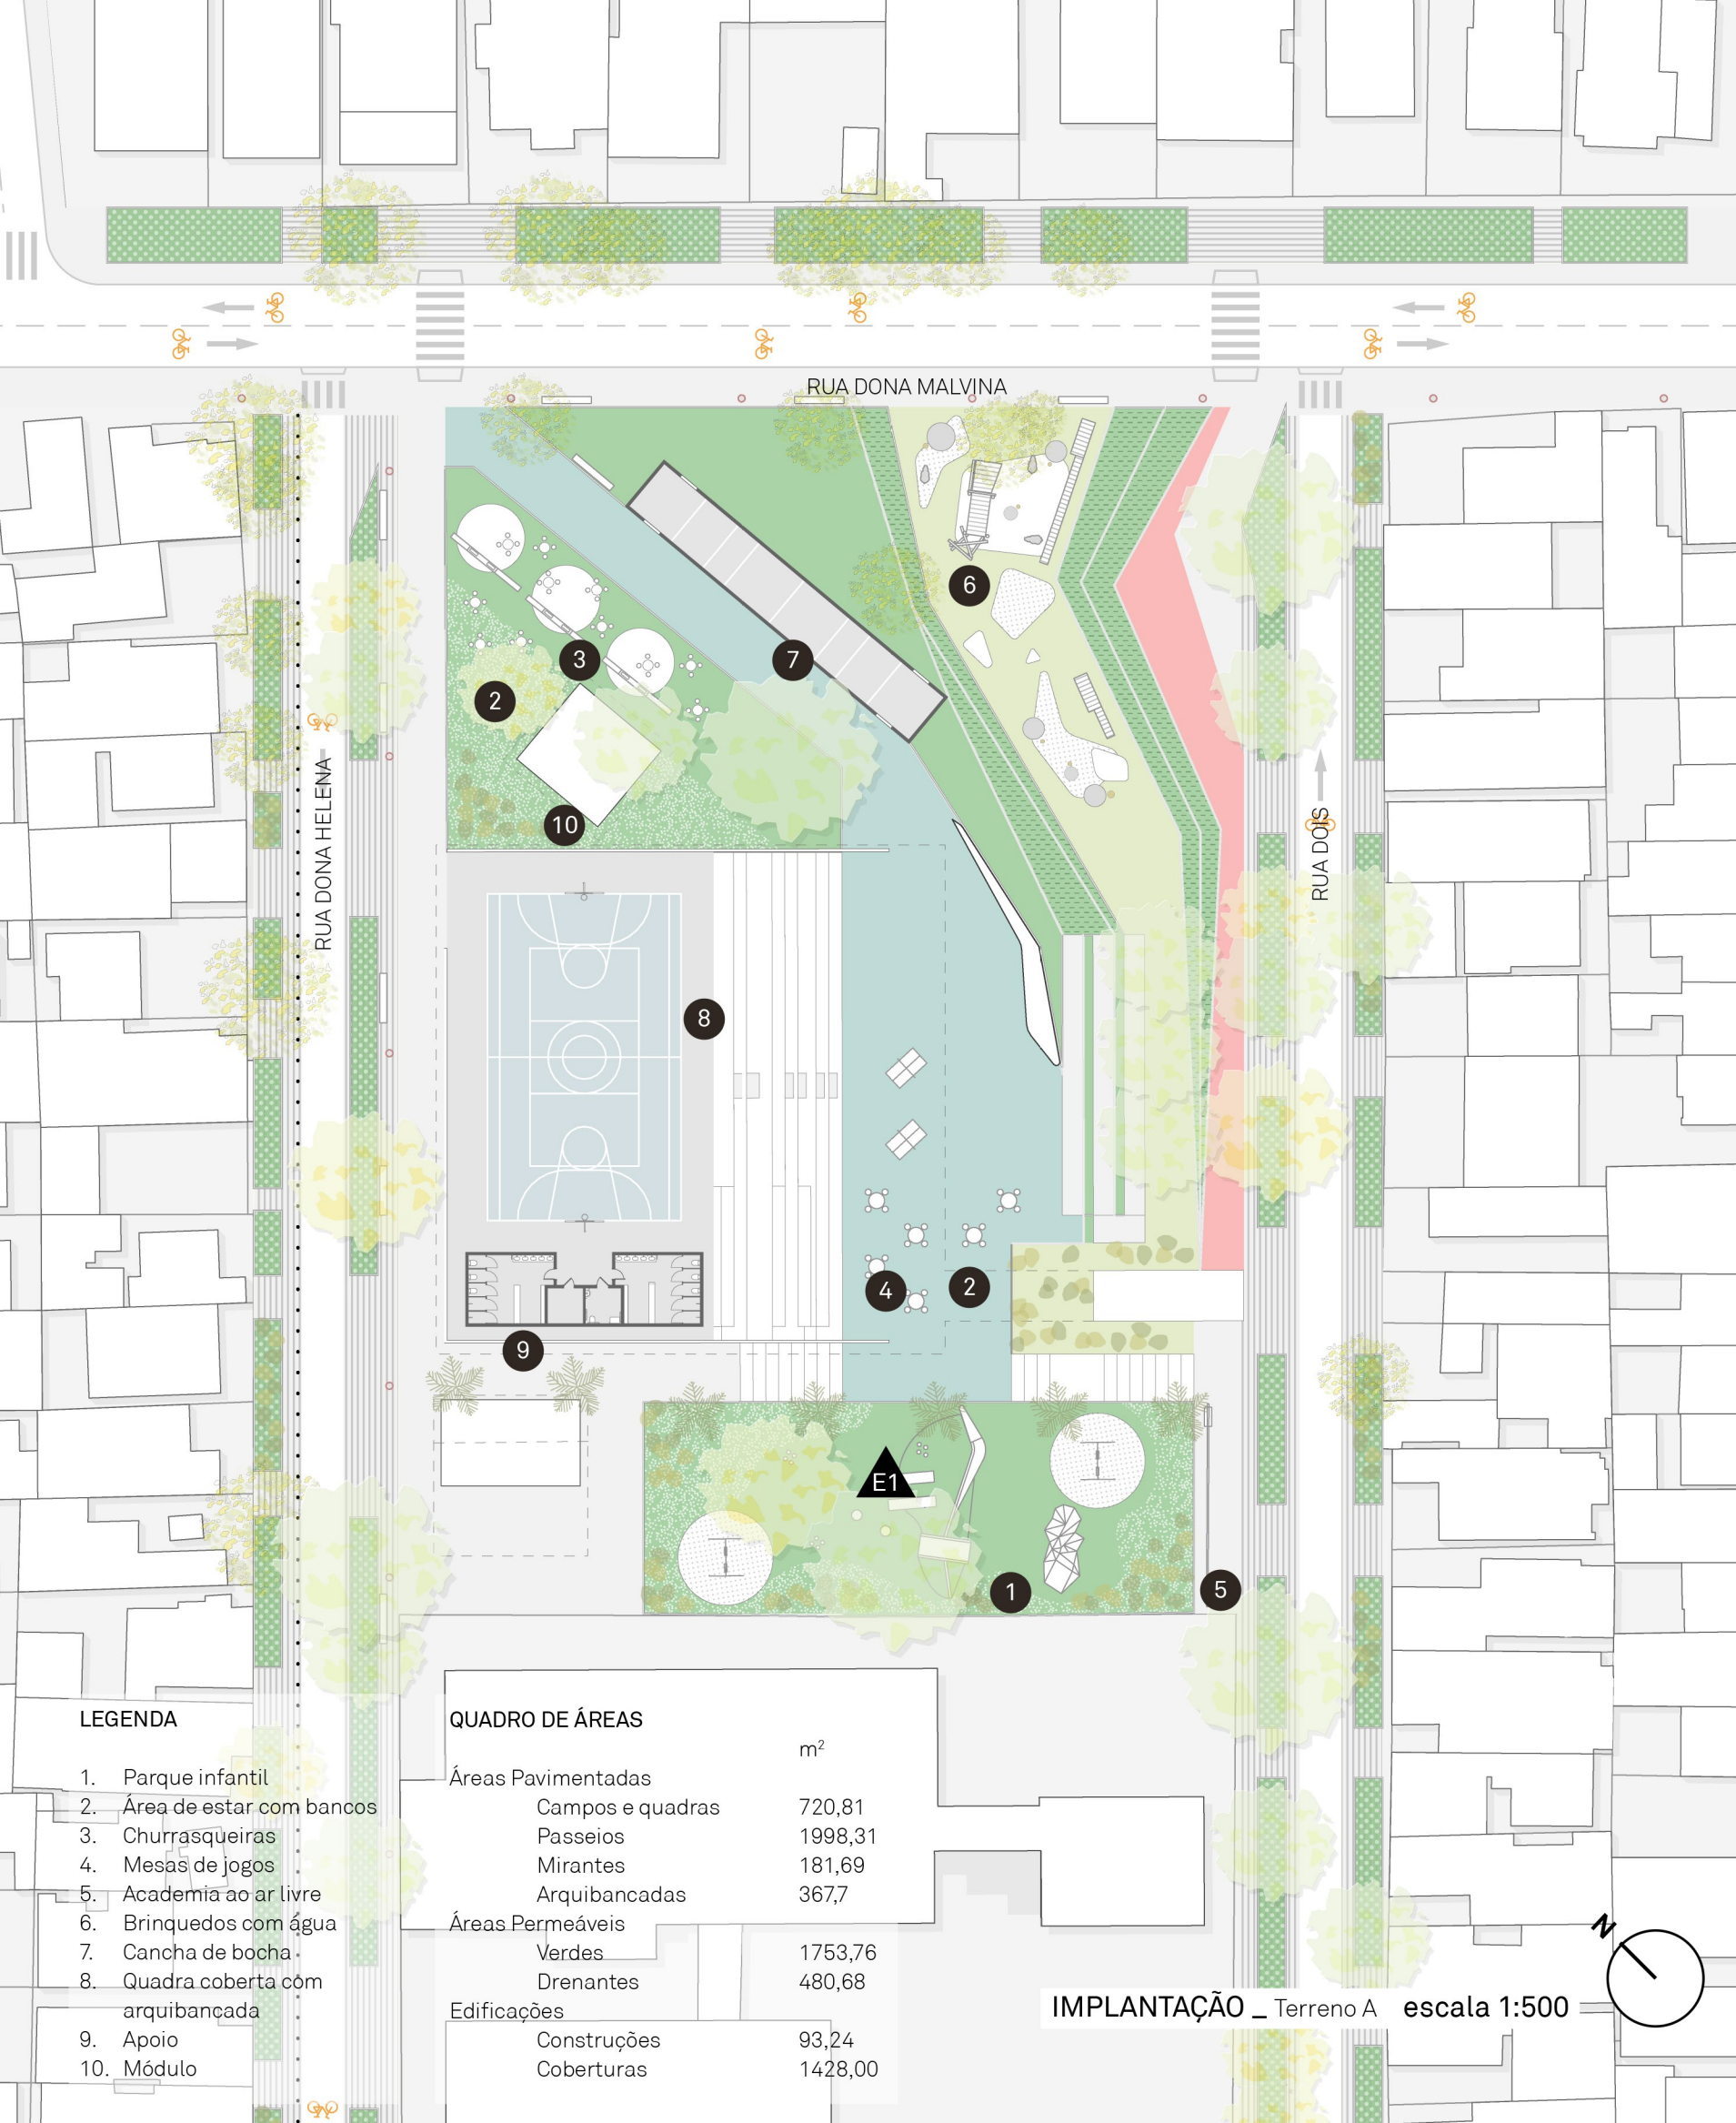